


- FÖRKLARINGAR
- R= RÅGLAS FÖNSTER
 - F= FASTA FÖNSTER
 - Ö= ÖPPNINGSBART FÖNSTER
 - ▲=SPETSFÖNSTER / SNEDKARMSFÖNSTER
 - ☼=RUNT/HALVRUNT/KVARTSRUNT FÖNSTER
 - ◀= VÄGGVENTIL
 - ←= SPALTVENTIL
 - ↔= VATTENMÄTARE
 - ↔= HANDDUKSTORK
 - FM= FASADMÄTARSKÅP
 - VUK= VÄGGVATTENUTKASTARE
 - GVF= GOLVVÄRMEFÖRDELARE
 - ELC= GRUPPCENTRAL FÖR EL
 - VL= VINDSLUCKA
 - = SYNLIG BALK
 - = DOLD BALK
 - = SYNLIG UNDERRAM
- LEVERANSOMFATTNING ENLIGT AVTAL

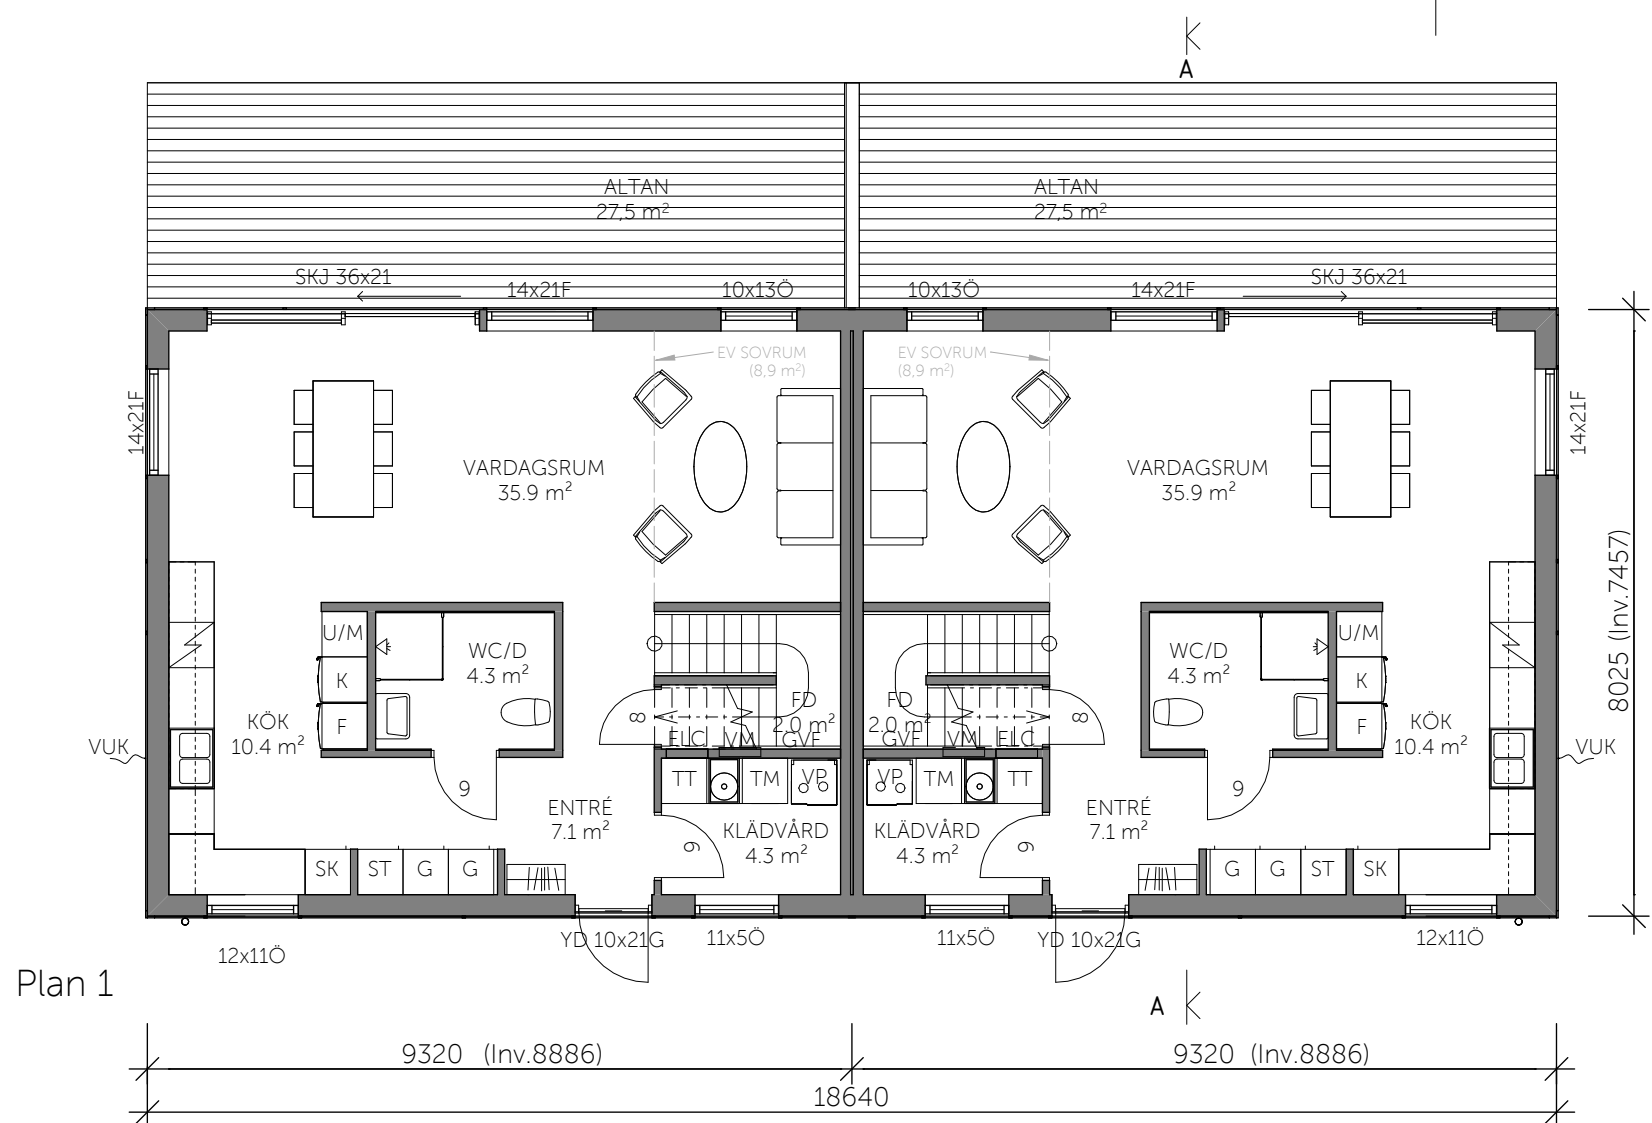


Plan 1

ENTRÉPLAN

BOAREA (BOA) 1LGH 66.3 m²

BRUTTOAREA (BTA) 1LGH 74.8 m²

BYGGYTA (BYA) 149.6 m²

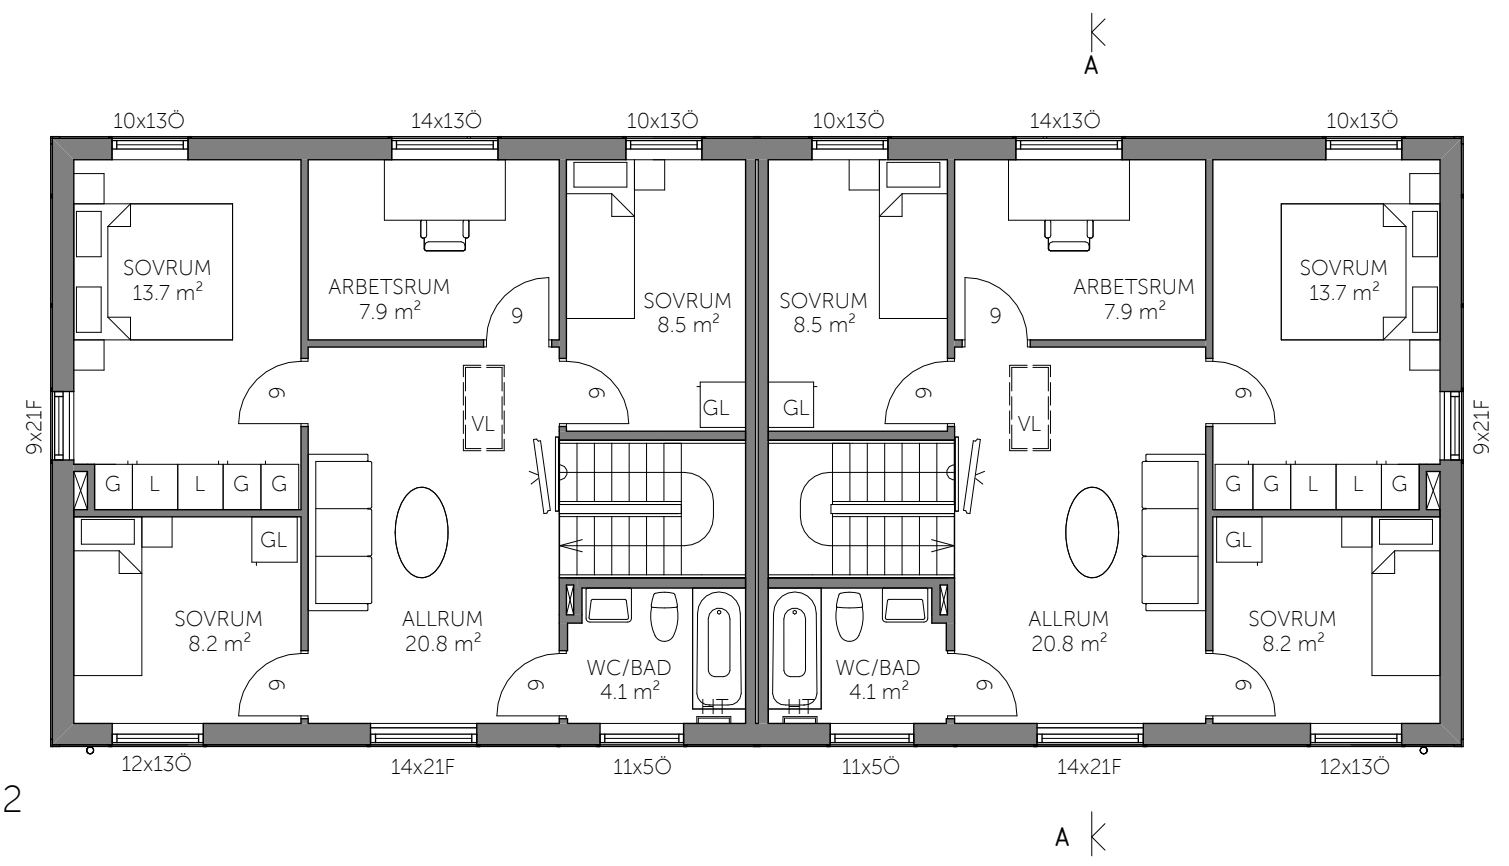

Plan 2

ÖVERPLAN

BOAREA (BOA) 1LGH 66.3 m²

BRUTTOAREA (BTA) 1LGH 74.8 m²



Ritningen är skyddad enligt upphovsrättslagen och får inte kopieras, spridas eller i övrigt användas utan företagets medgivande.

		NYBYGGNAD AV PARHUS			
		HUSTYP 2			
HANDLÄGGARE		KUMMELNÄS			
RITAD AV		GRANSKAD AV		DATUM	
AW				2023-09-04	
AVTALSNUMMER		SKALA A3		RITNINGNUMMER	
		1:100		A01	
				REV	