



Fasad 1

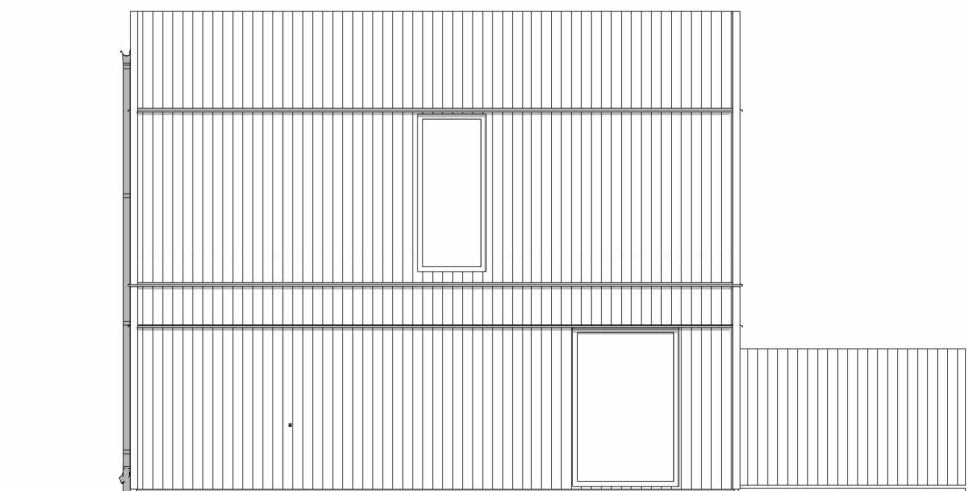

Fasad 2

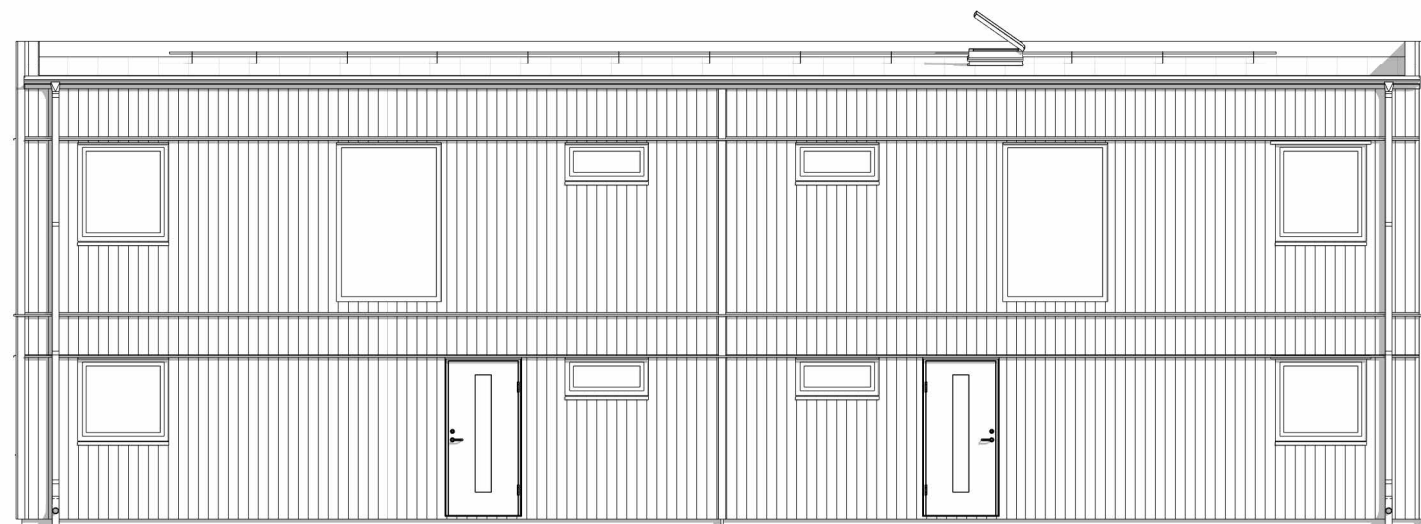


Fasad 3




Fasad 4

BEFINTLIG MÄRKLINJE - - - - -  
 BLIVANDE MÄRKLINJE \_\_\_\_\_  
 TG=TOMTGRÄNS

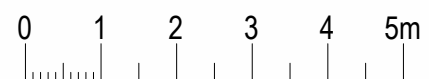

**MATERIAL & KULÖRER**  
 TAK: PAPPTAK, KULÖR=SVART  
 FASAD: VIT, NÄRLIGGANDE NCS= NCS S 0502-Y  
 FÖNSTER & DÖRRAR: ANTRACITGRÅ, NÄRLIGGANDE KULÖR=RAL 7016  
 FODER & KNUTBRÄDOR: VIT, NÄRLIGGANDE NCS= NCS S 0502-Y

		REV	ANT	REVIDERINGEN AVSER	SIGN	DATUM
		NYBYGGNAD AV PARHUS HUSTYP 2 KUMMELNÄS FASADER				
HANDLÄGGARE		AVTALSNUMMER	SKALA A3	RITNINGNUMMER	REV	
RITAD AV AW	GRANSKAD AV	DATUM 2023-09-04	1:100	A02		