



AVVIKELSER KAN FÖREKOMMA

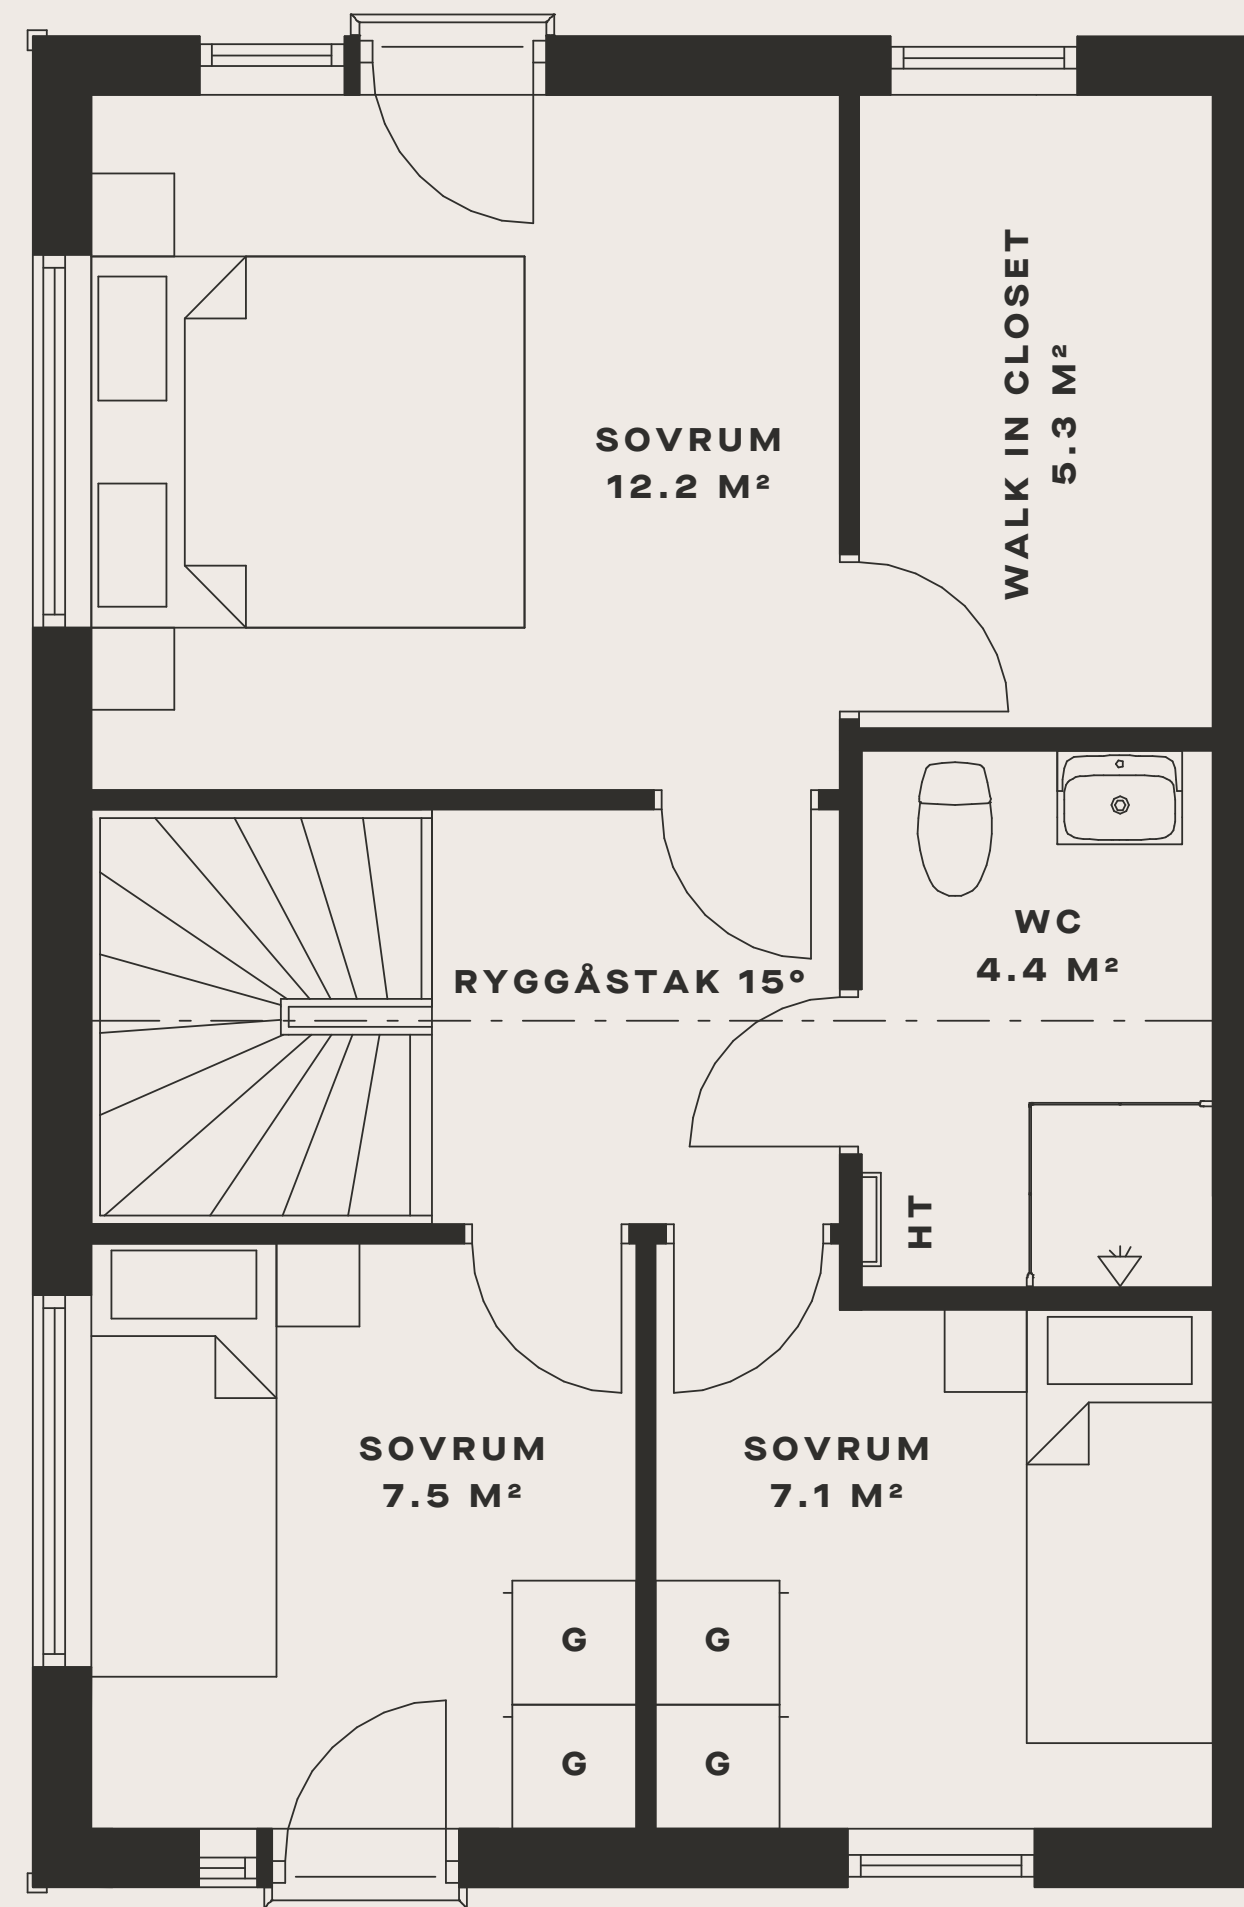

ÖVRE PLAN

AVVIKELSER KAN FÖREKOMMA

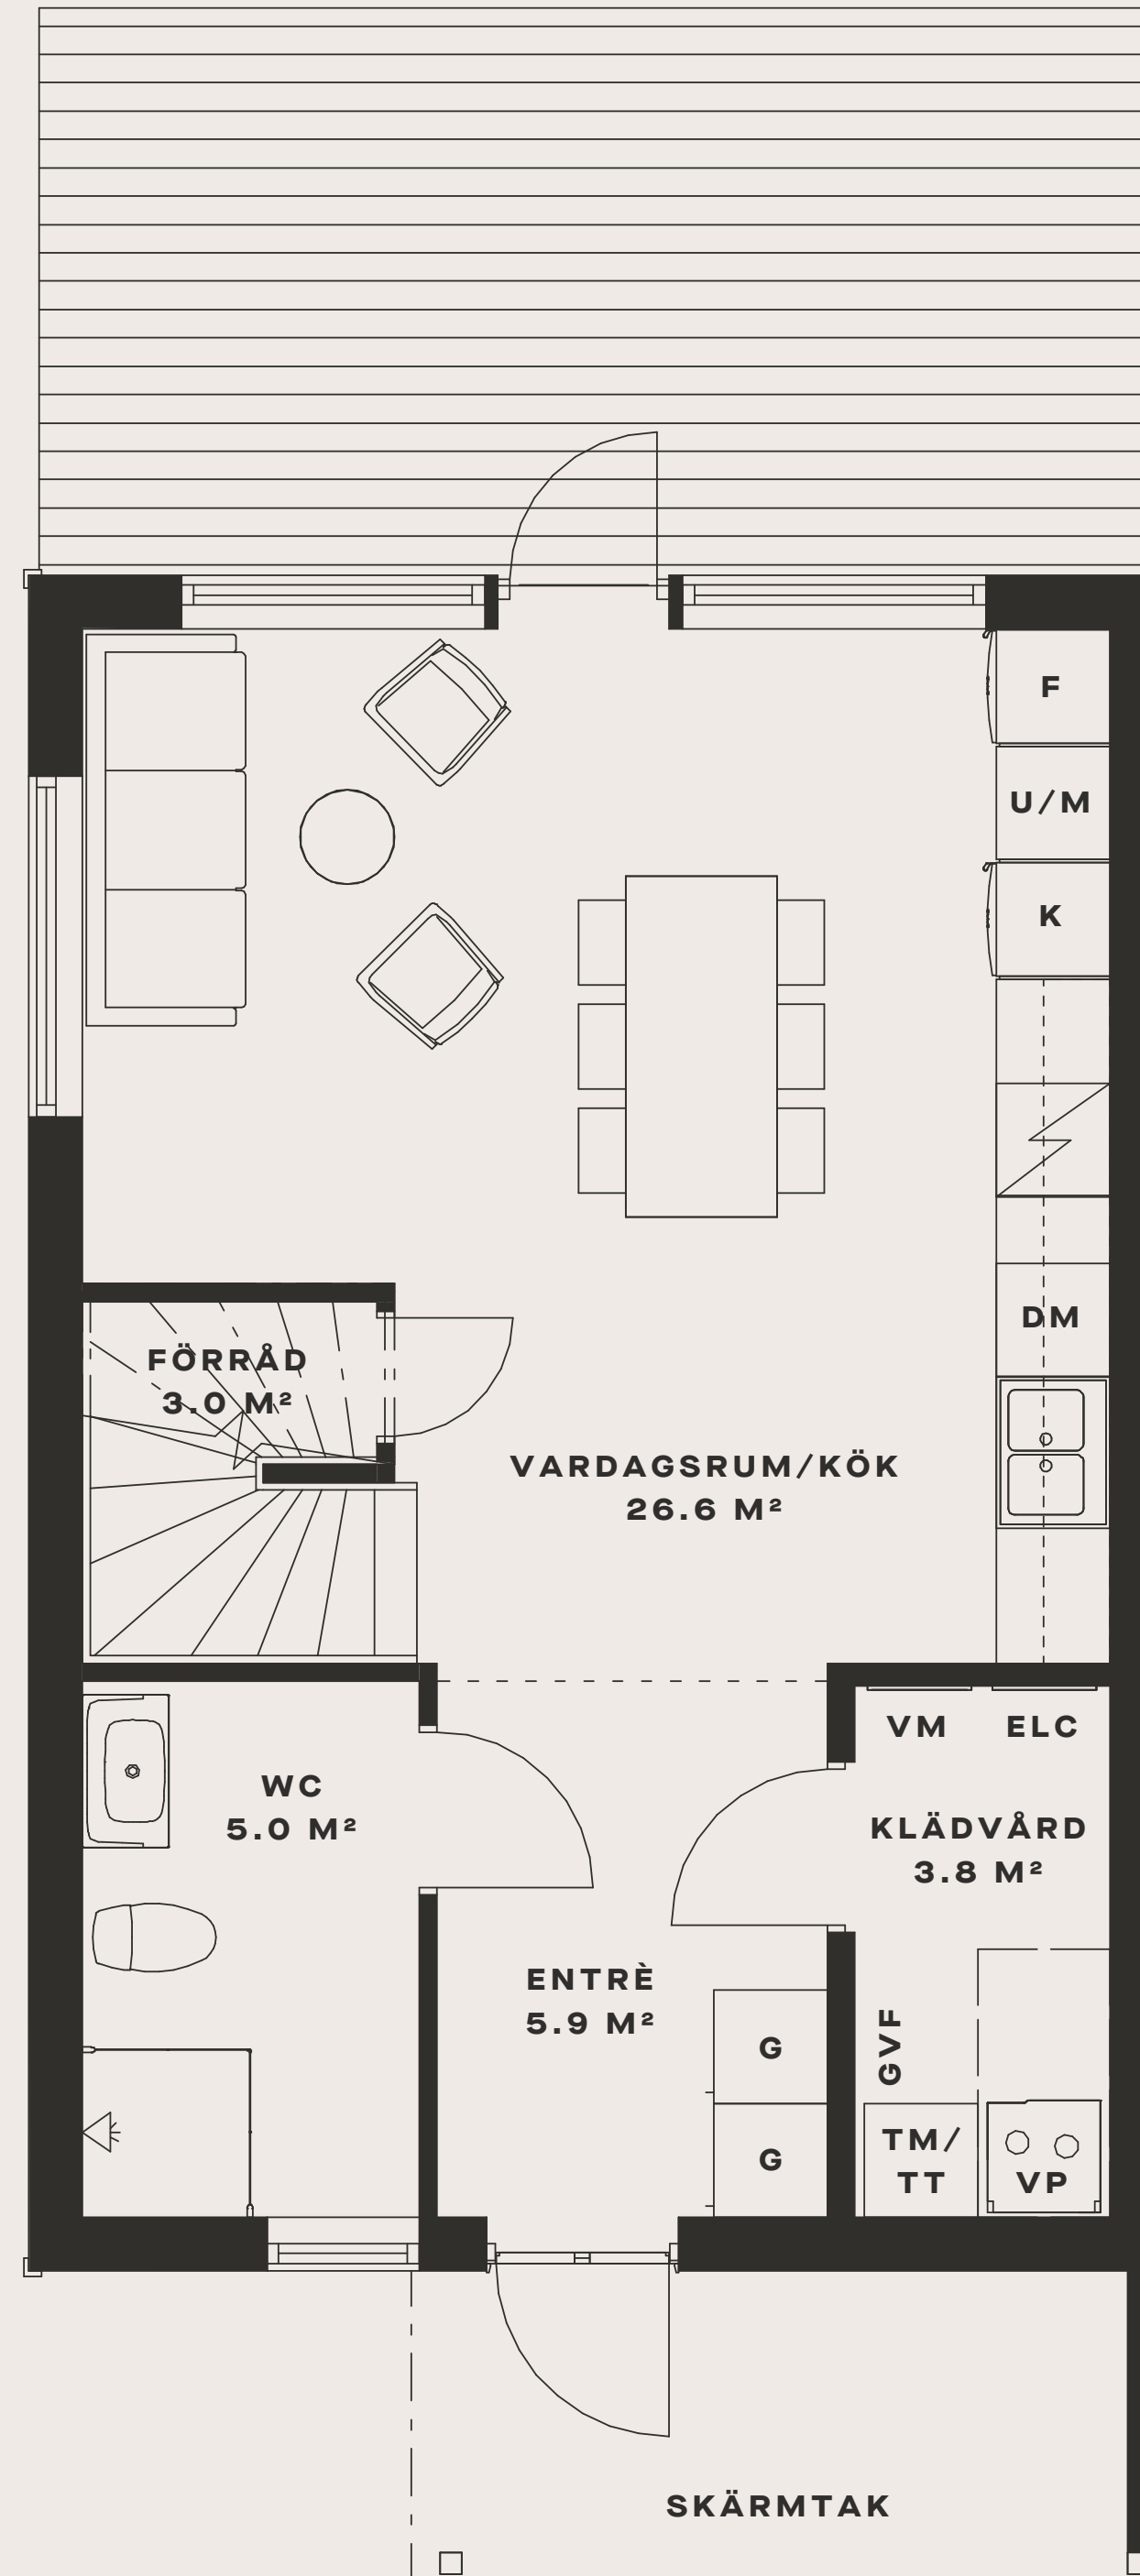

ENTRÉPLAN