



SITUATIONSPLAN  
SKALA 1:400

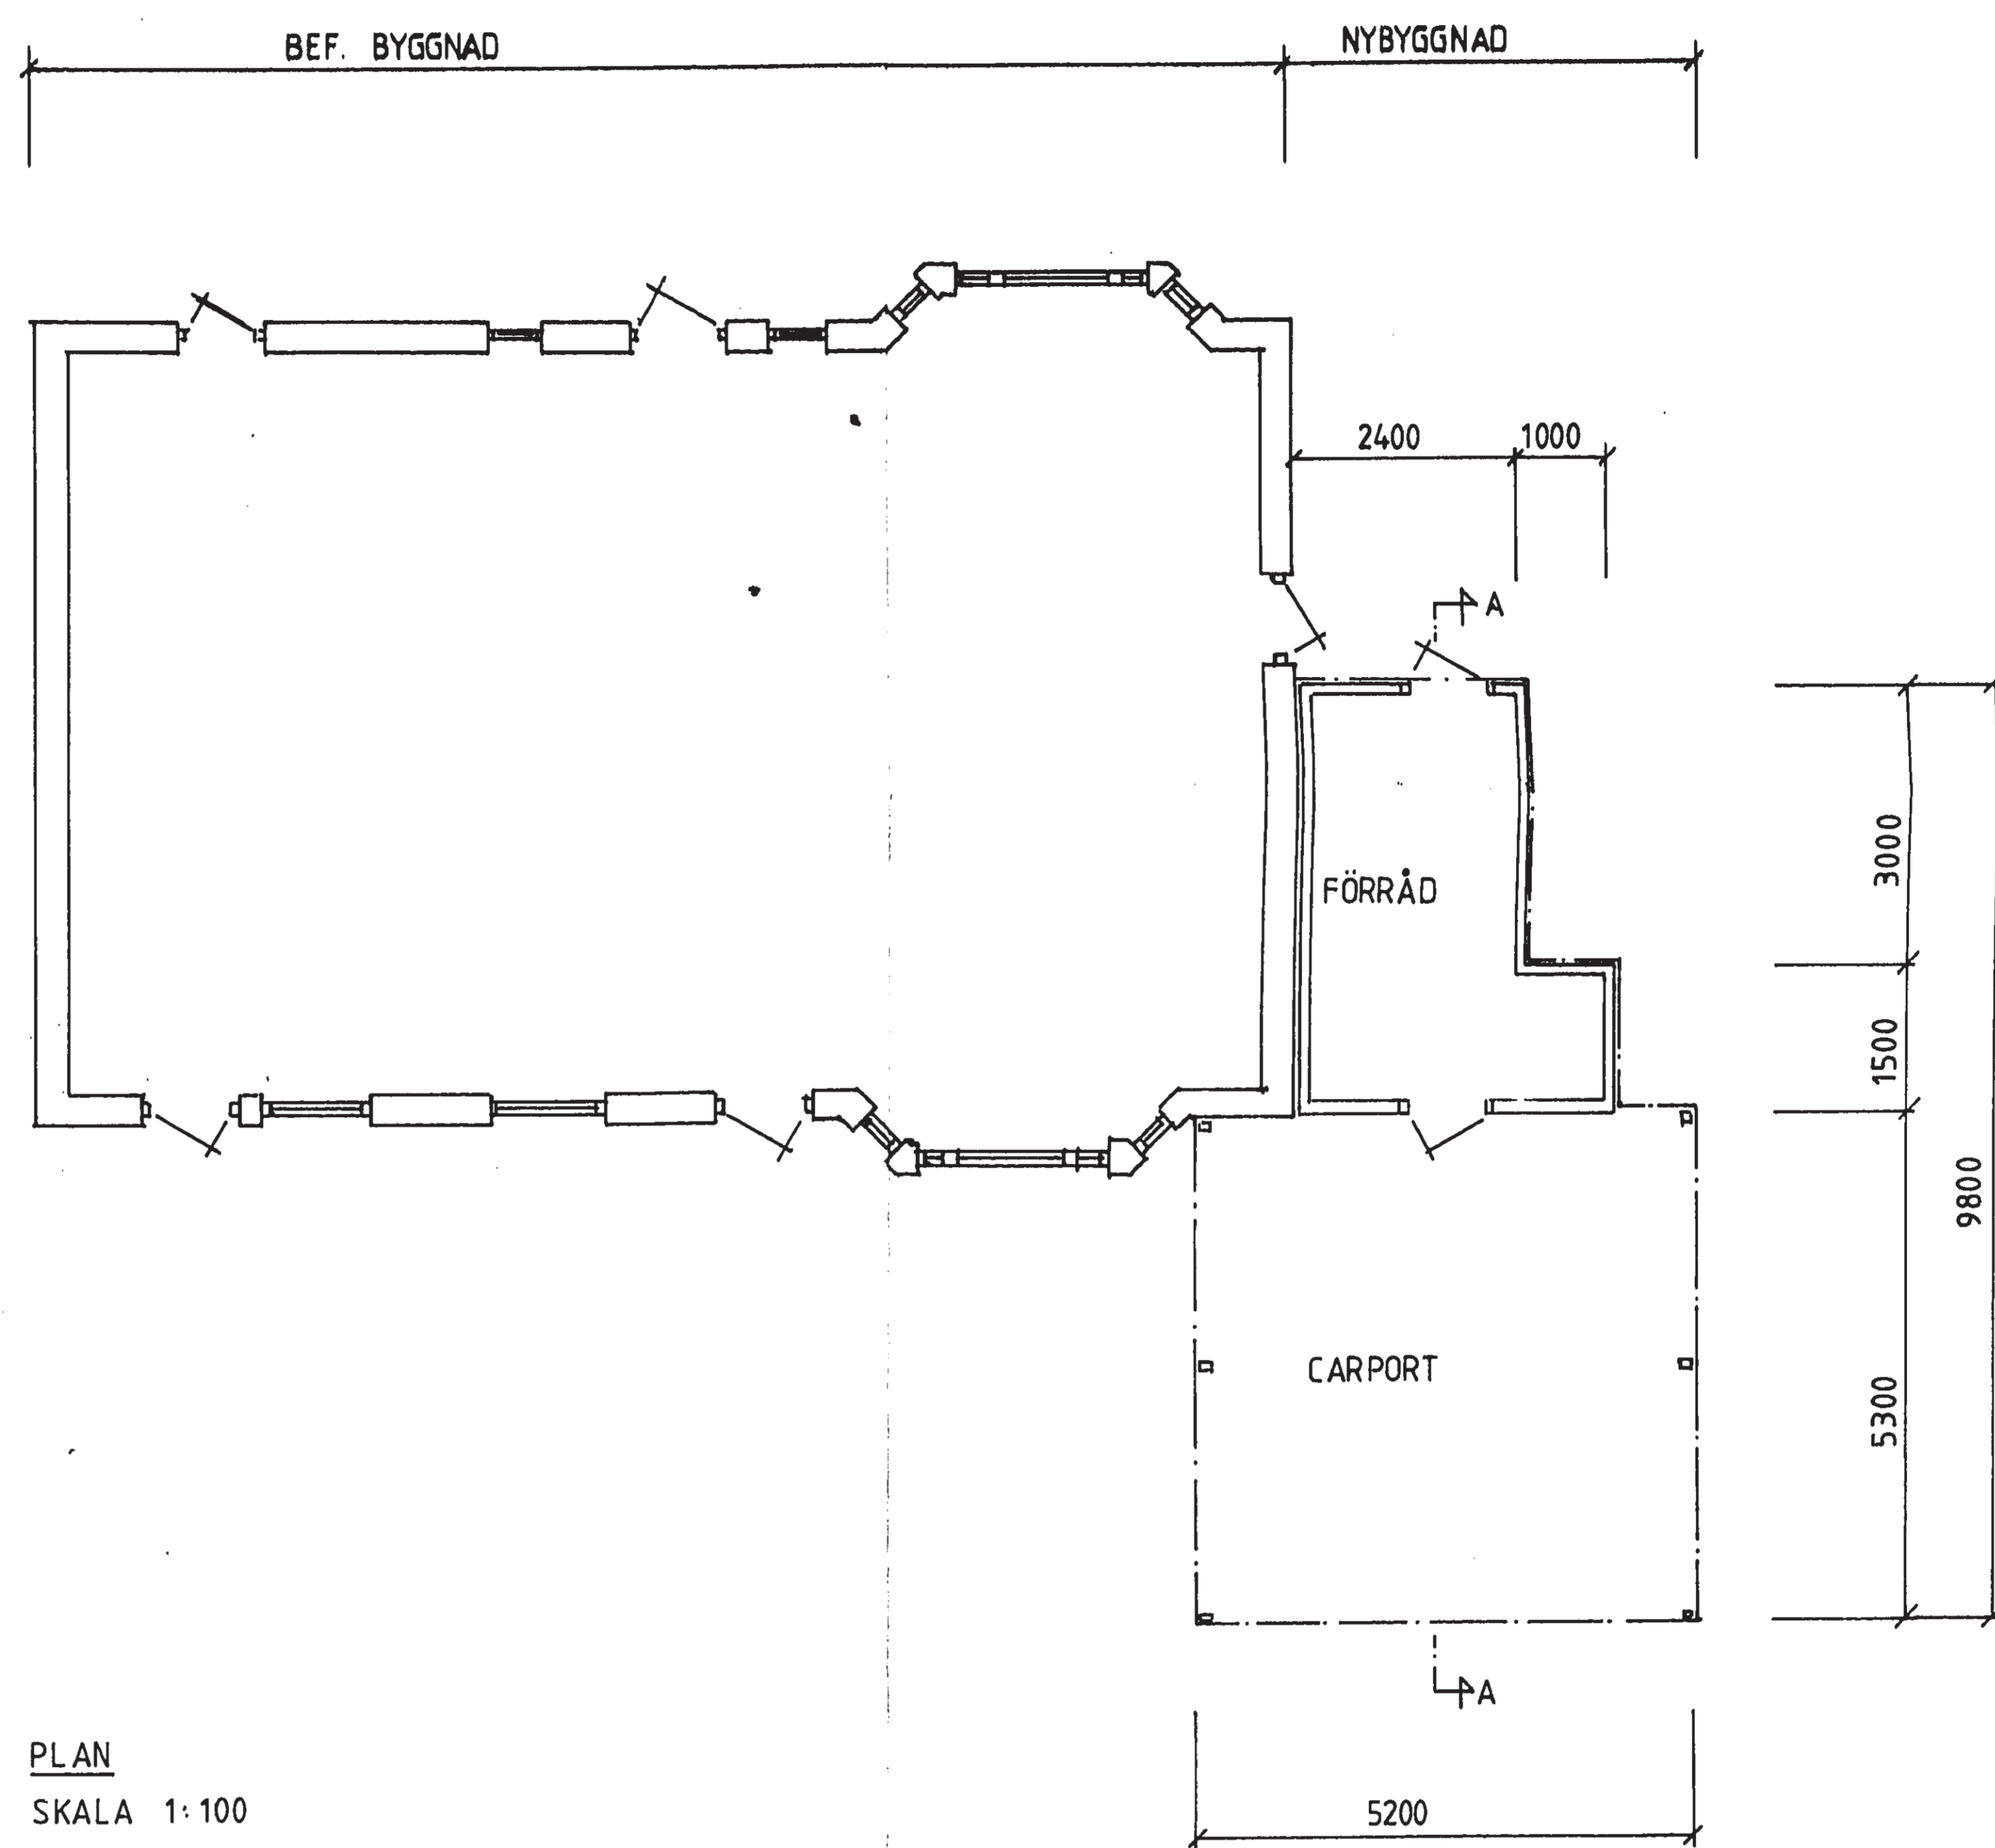

PLAN  
SKALA 1:100

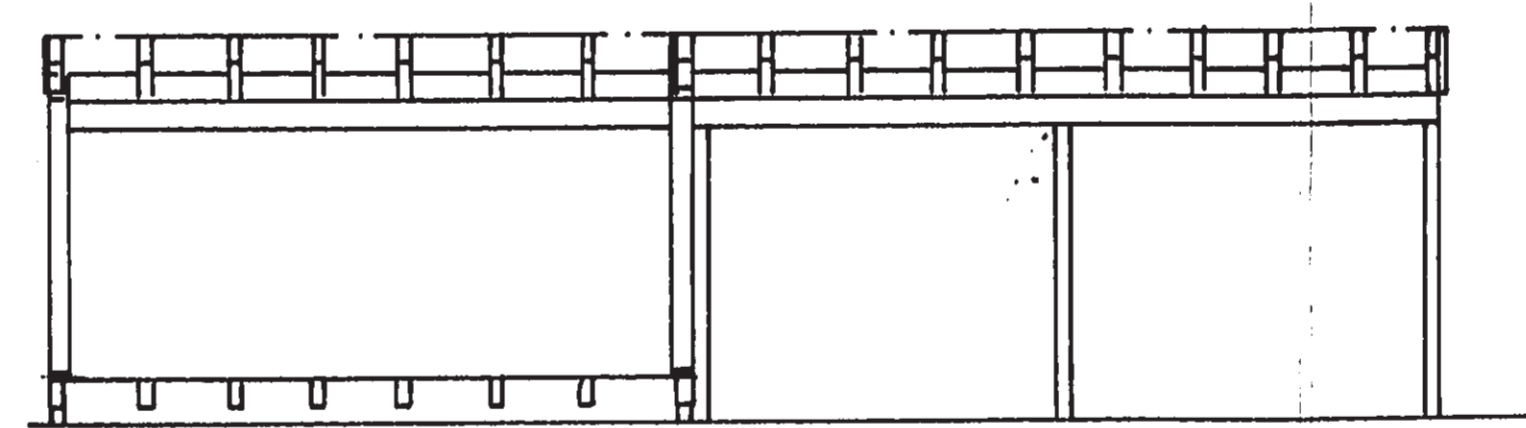

SEKTION A-A  
SKALA 1:100

Tillhör 1:e bygglovsingenjören  
i Nacka beslut  
90-06-1885339/m

260140

NACKA KOMMUN  
STADSBYGGNADSKONTORET  
90-05-09  
Diarienummer 90-391 086-332

INGVAR BERGKVIST SIGNALVÄGEN 5 132 36 SALTSJÖ-800 08-715 34 39		KV. SIGNALEN NR 3 Bockebel 2:3 NACKA KOMMUN NYBYGGNAD AV CARPORT SITUATIONSPLAN, PLAN OCH SEKTION	
RITAD	KONSTR.	ARB.NR.	REV. ANT. REVIDERINGEN AVSER
STOCKHOLM 19 90-04-20	<i>Ingvar Bergkvist</i>		SIGN. DATUM
		RITNINGNUMMER	REV.
		A1	


NOVARIT AB Folarex 0,07 mm SIS

SAMHALL KALMARSUND AB  
MIKRO RITNINGAR  
KALMAR

263 KNG 252

RULLE: 264

16 x

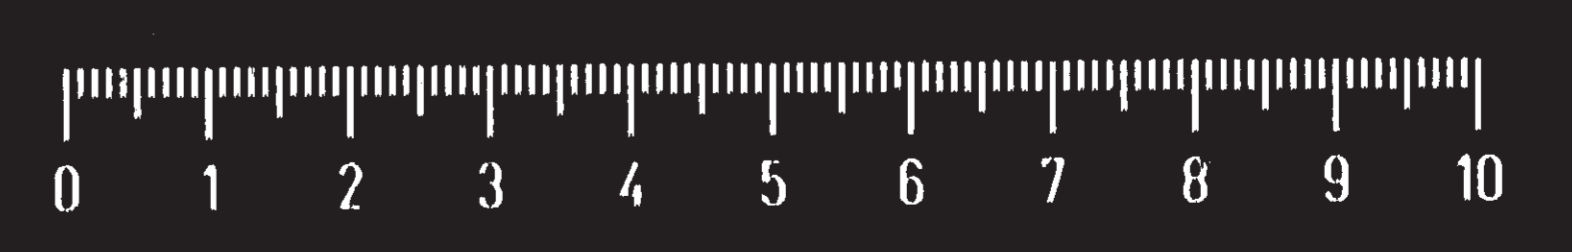

17 16 ▲A2 14 13 12 11 ▲A3 9 8 ▲A4 7 6 5 4 3 2 1 A4 ▲ 8 9 A3 ▲ 11 12 13 14 A2 ▲ 16 17