


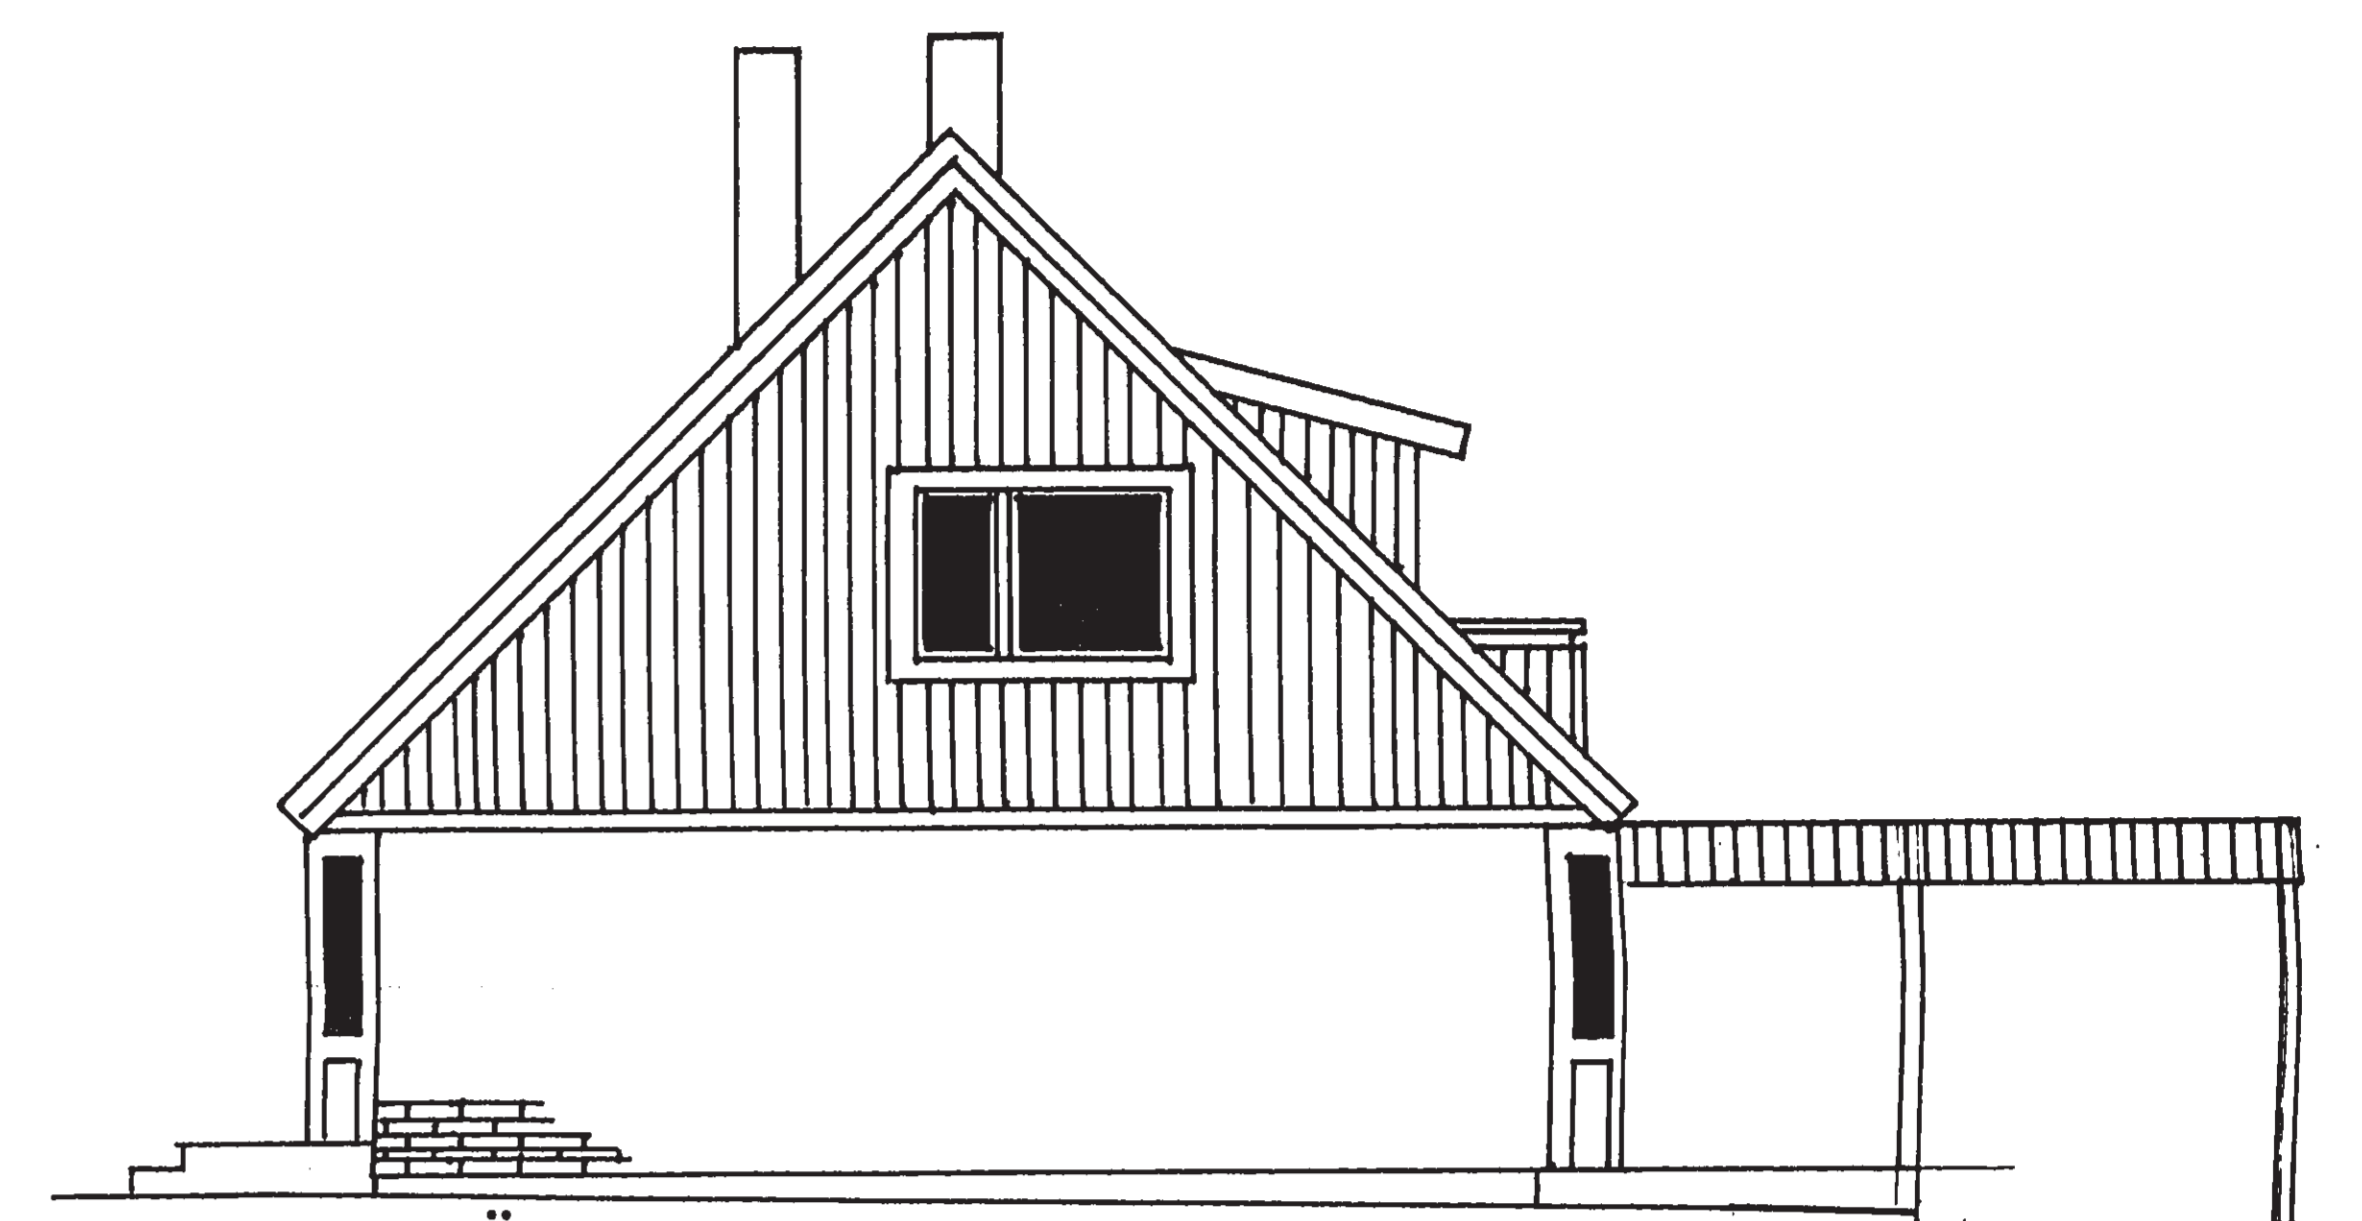

NORDVÄST



SYDVÄST



SYDOST



NORDÖST

Tillhör 1:e bygglovsingenjören
i Nacka beslut
90-06-1885339/mw

NACKA KOMMUN
STADSBYGGNADSKONTORET
90 40 09
Djurför 90-391 088-337

260141

INGVAR BERGKVIST SIGNALVÄGEN 5 132 36 SALTSJÖ - B00 08-715 34 39		KV. SIGNALEN NR 3 <i>Backebål 2:3</i> NACKA KOMMUN NYBYGGNAD AV CARPORT FASADER	
RITAD	KONSTR.	ARB.NR.	SKALA 1:100
STOCKHOLM 18 90-04-20	<i>Ingvar Bergkvist</i>	RITNINGNUMMER	A 2

NOVARIT AB Folarex 0.07 mm SIS

SAMHALL KALMARSUND AB
MIKRO RITNINGAR
KALMAR

263 KNG 252

RULLE: 264

16 x



17 16 ▲A2 14 13 12 11 ▲A3 9 8 ▲A4 7 6 5 4 3 2 1 A4 ▲ 8 9 A3 ▲ 11 12 13 14 A2 ▲ 16 17