

LIDINGÖ STAD
Miljö- och stadsbyggnadskontoret

2007-06-12

Diariefnr
10942


Diarieförelägg

GODKÄNNES

Lidingö

Miljö- och stadsbyggnadskontoret 2007-06-26
För byggnadsnämnden:

Jonas Törn

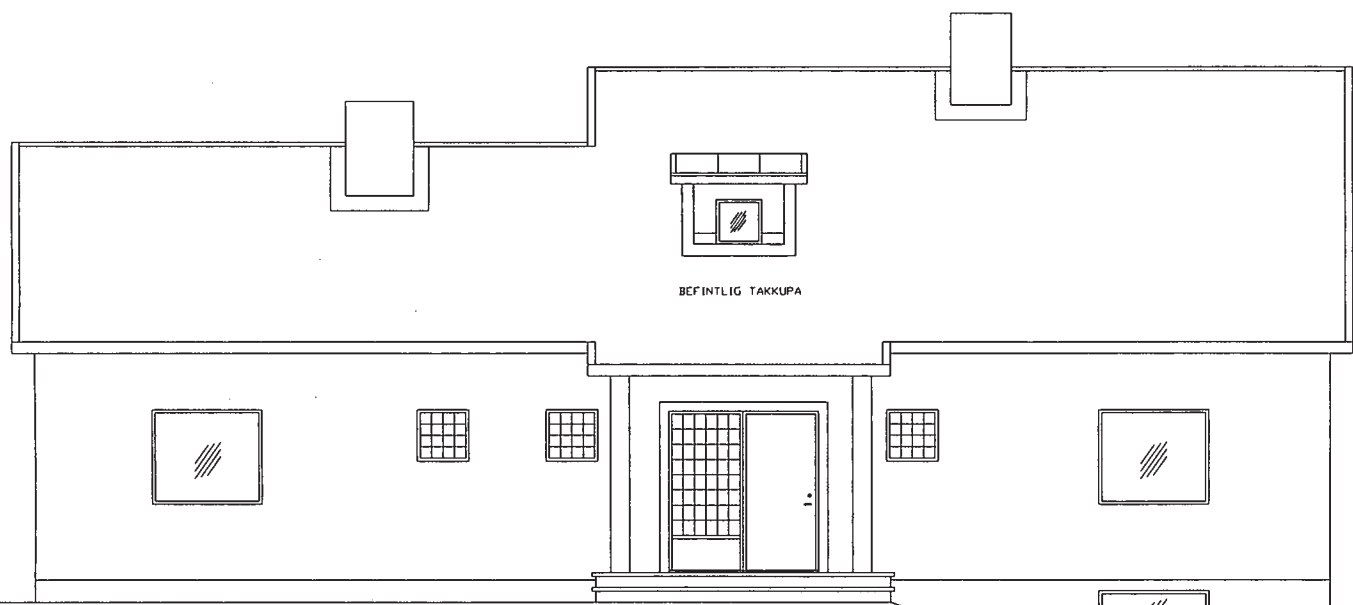

FASAD NORDÖST FÖRE OMBYGGNAD

BET	ANT	ÄNDRINGEN AVSER	SIGN	DATUM
BYGGHANDLING				
TJÄDERN 8 - LIDINGÖ KOMMUN BJÖRN SJÖGREEN SVALVÄGEN 4 181 56 LIDINGÖ				
RIT & BYGGLOVSHJÄLPEN I STOCKHOLM ELSA BESKOWS GATA 129 55 HÄGERSTEN 076-296 85 96 INFO@RITBYGGLOVSHJALPEN.SE WWW.RITBYGGLOVSHJALPEN.SE				
UPPDRAG NR 0709	RITAD AV KK	HANDLÄGGARE		
DATUM 2007-06-11	ANSVARIG KK			
VILLA LIDINGÖ FASAD NORDÖST BEFINTLIG TAKKUPA FÖRE OMBYGGNADEN				
SKALA 1:100 (A4)	NUMMER A:01	I BET		