




KÄLLARPLAN

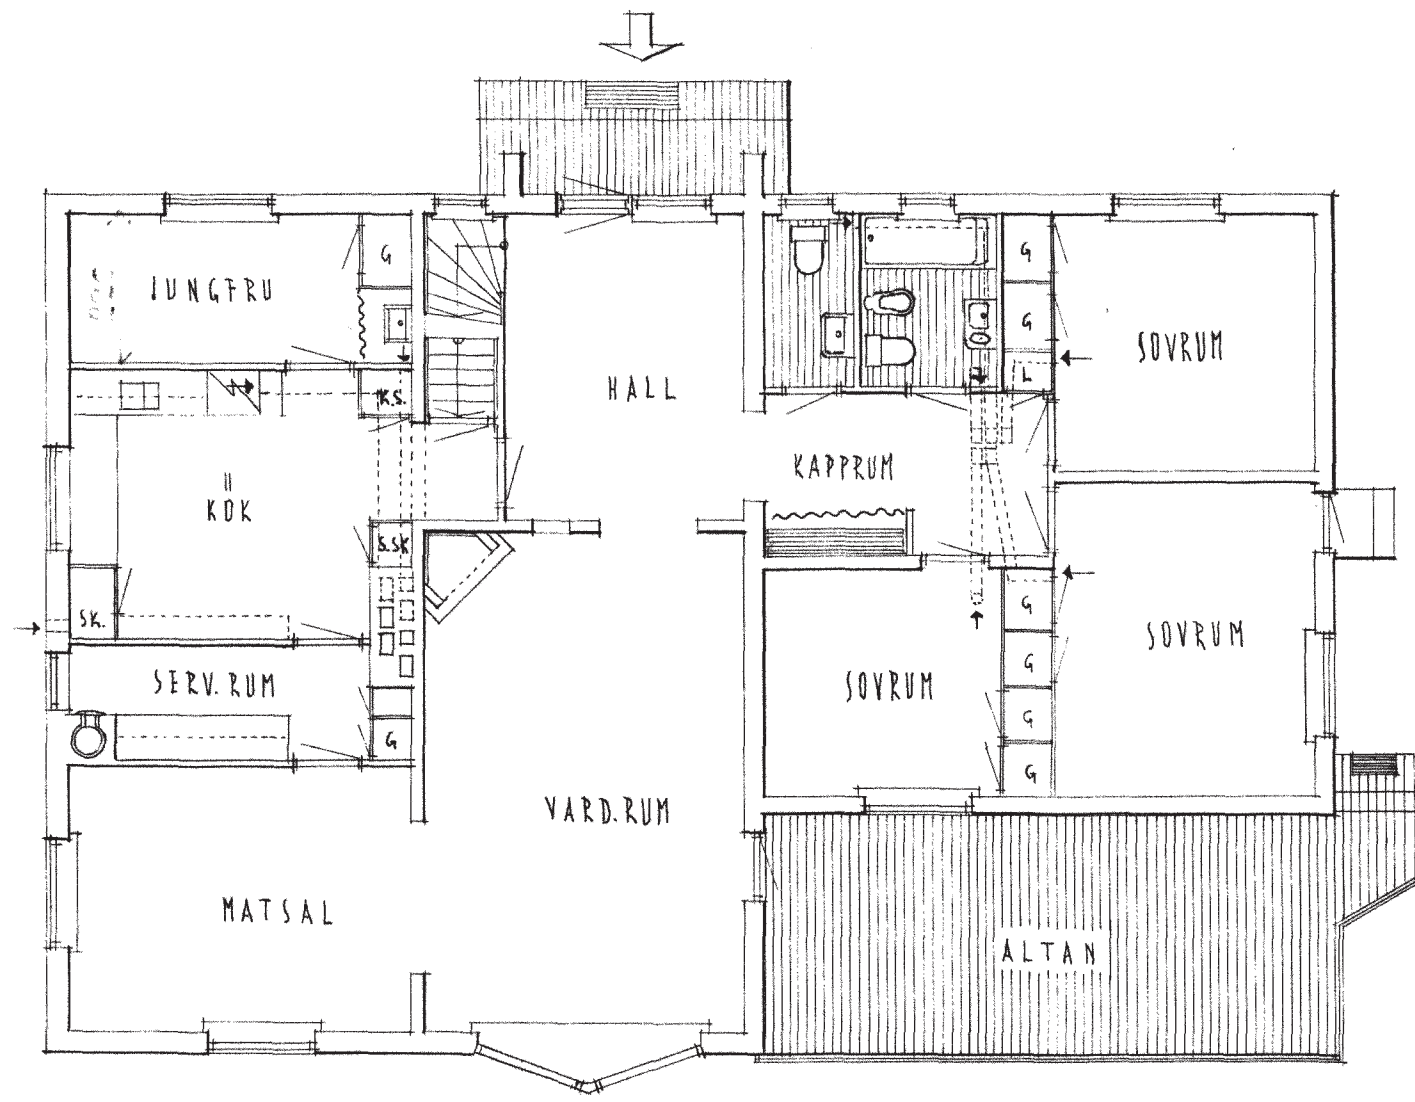


VÅNINGSPÅN

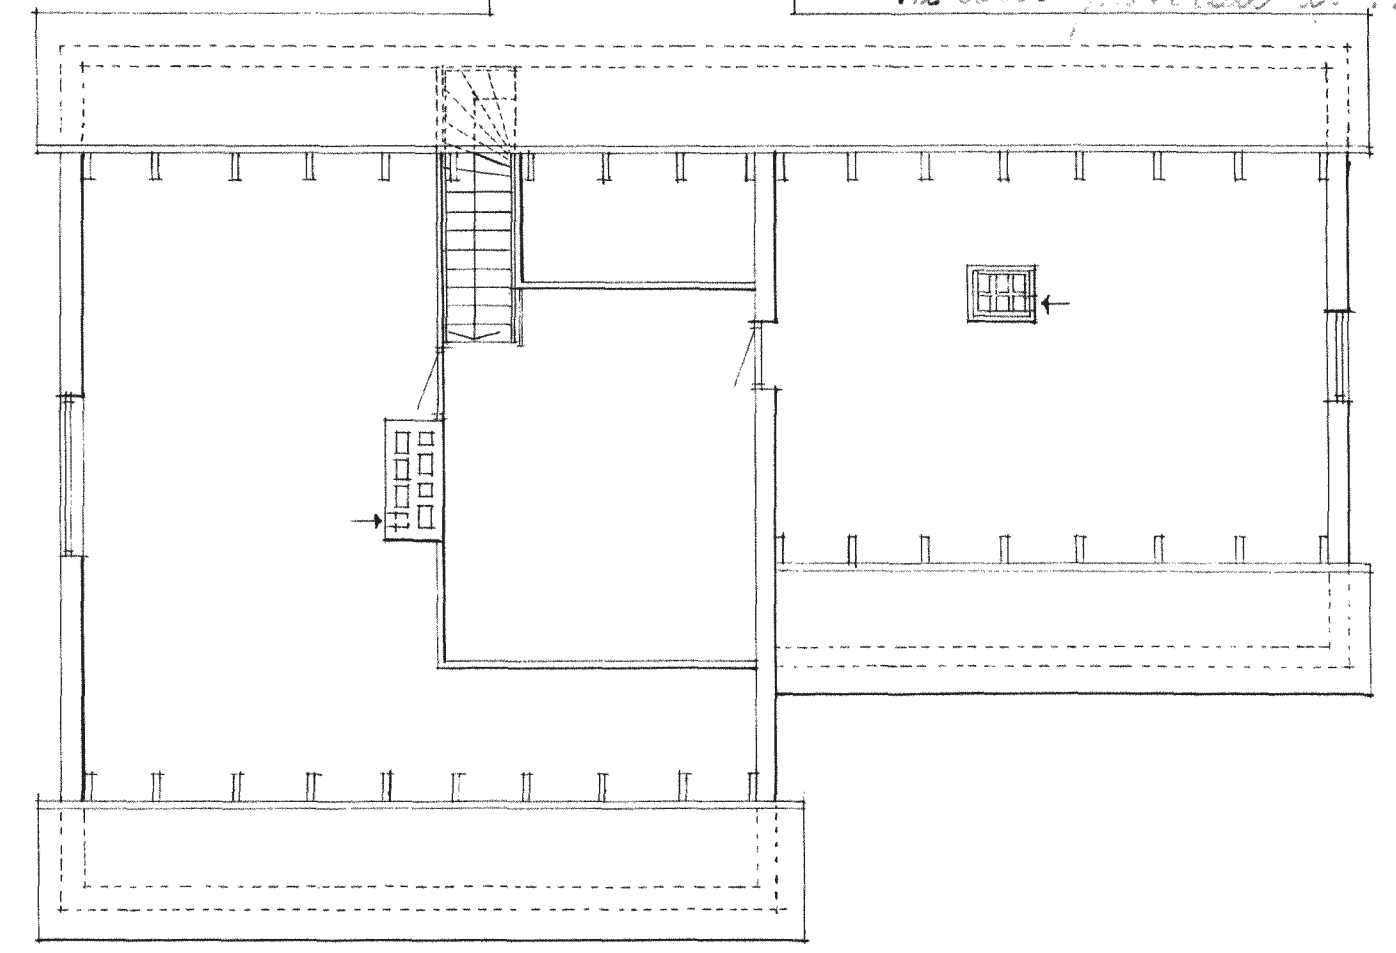


VINDPLAN

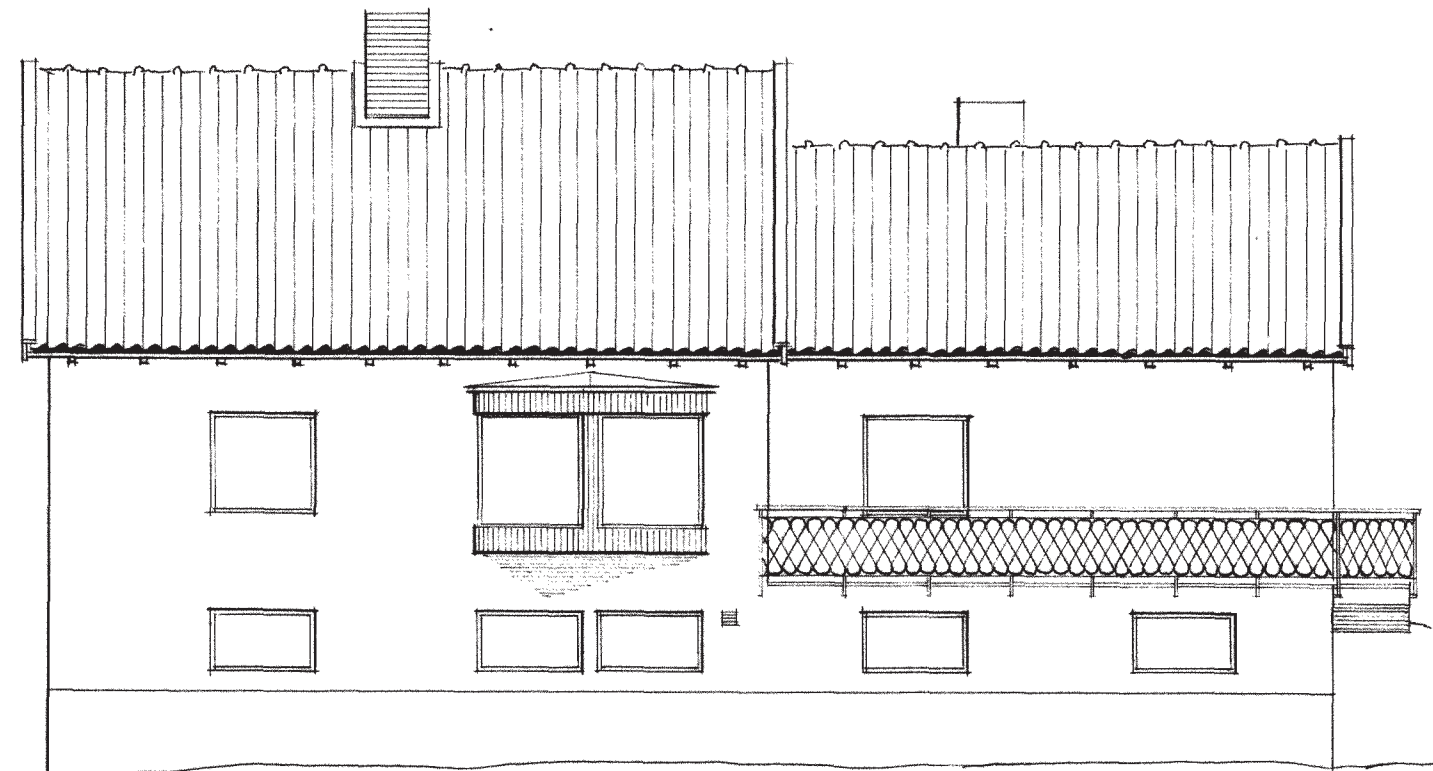


FASAD MOT SYD VÄST

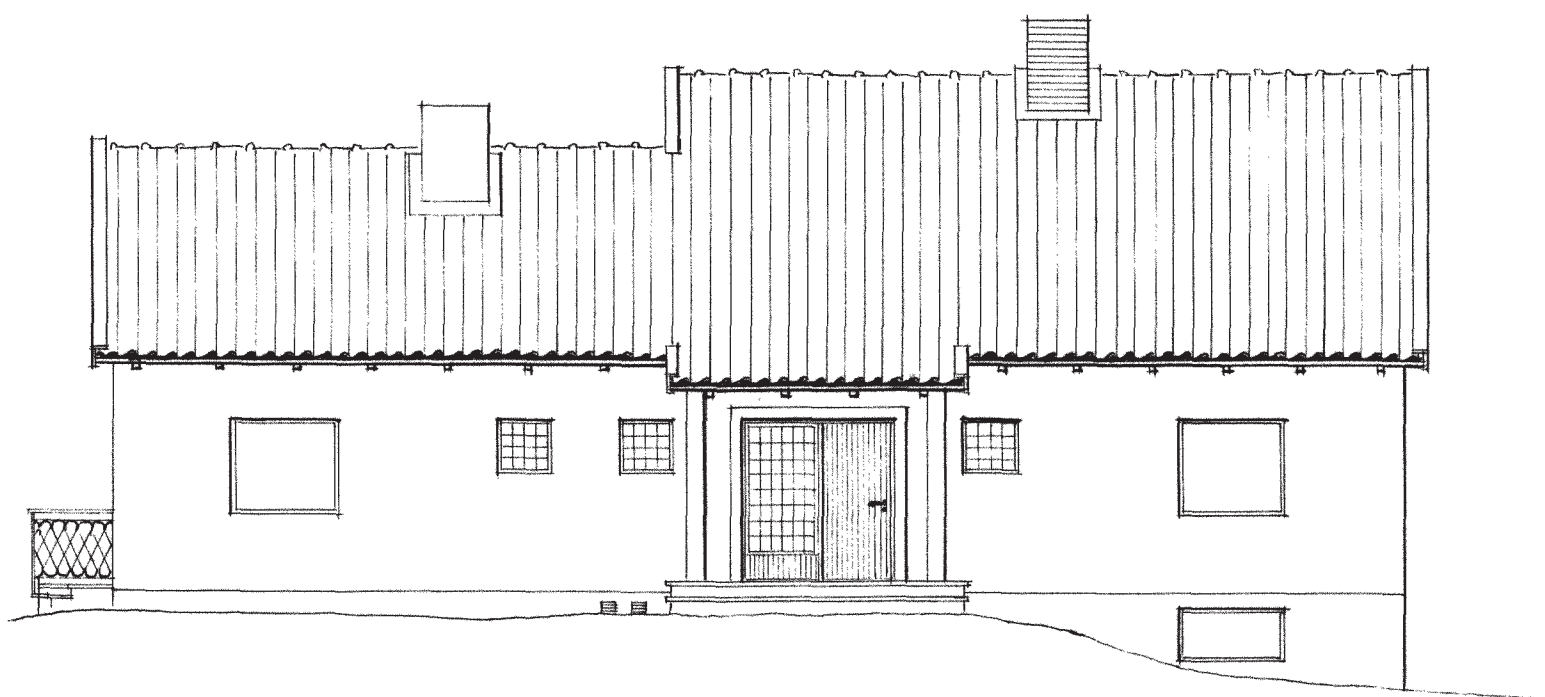


FASAD MOT NORD ÖST

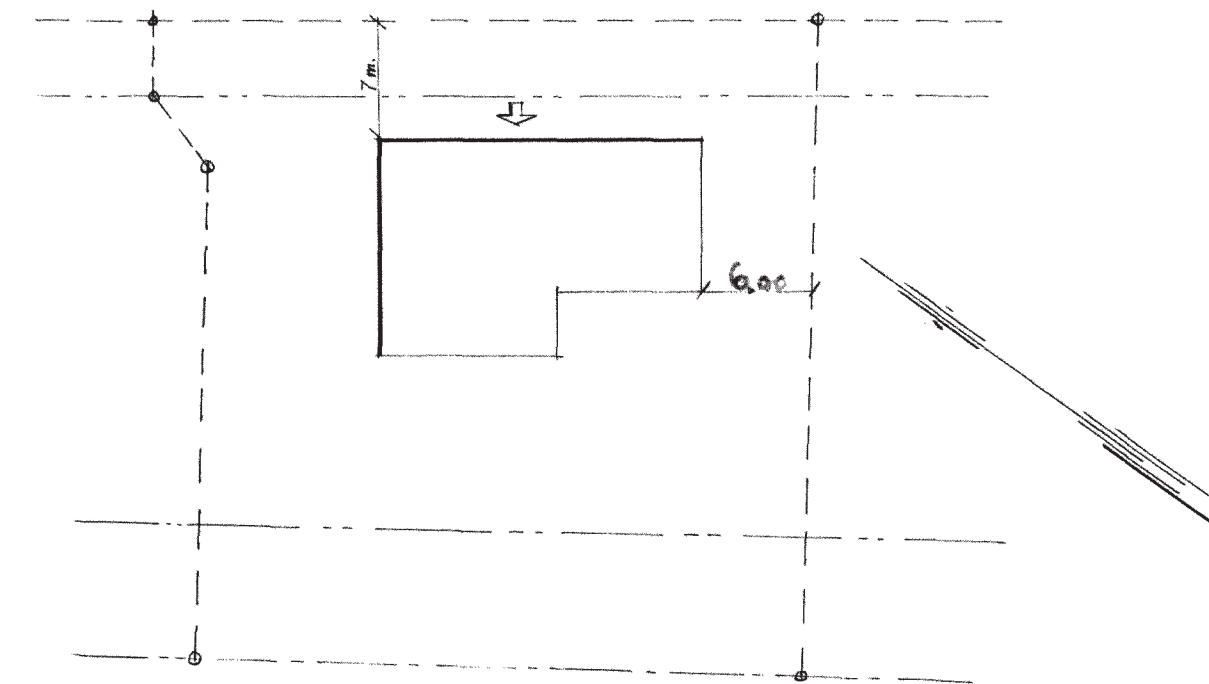


SITUATIONSPLAN

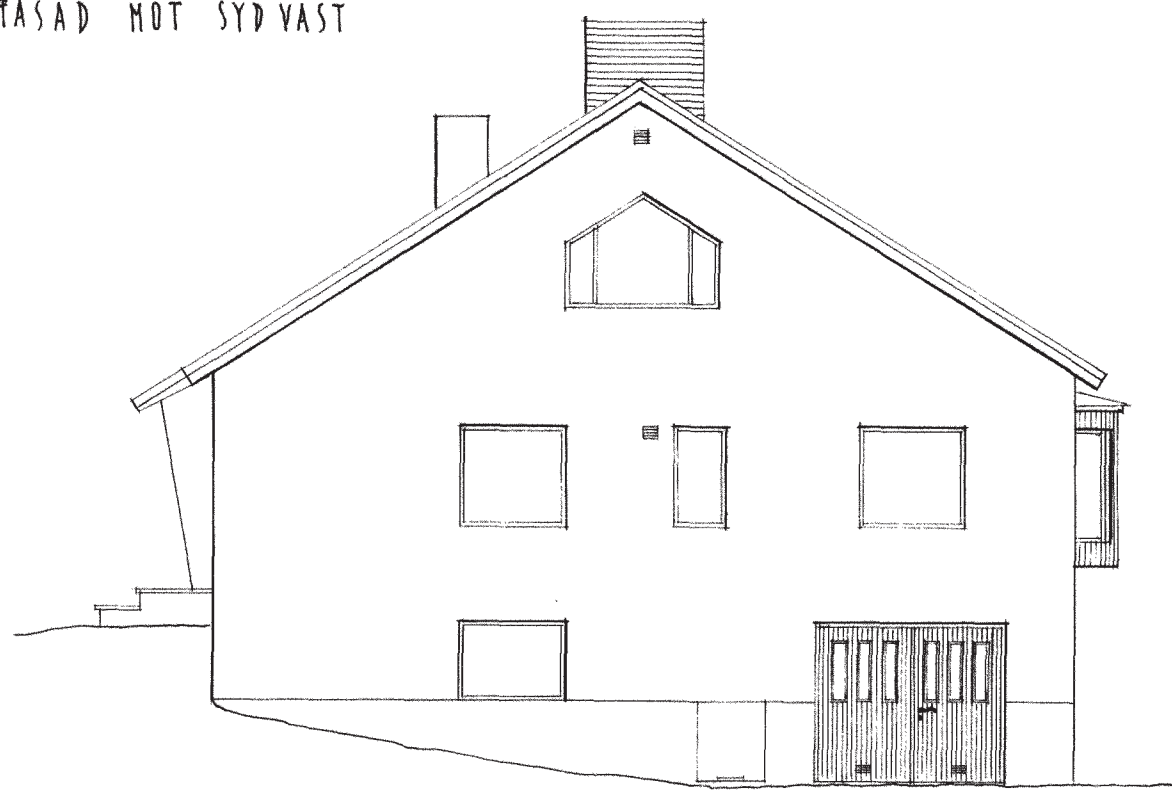


FASAD MOT NORD VÄST

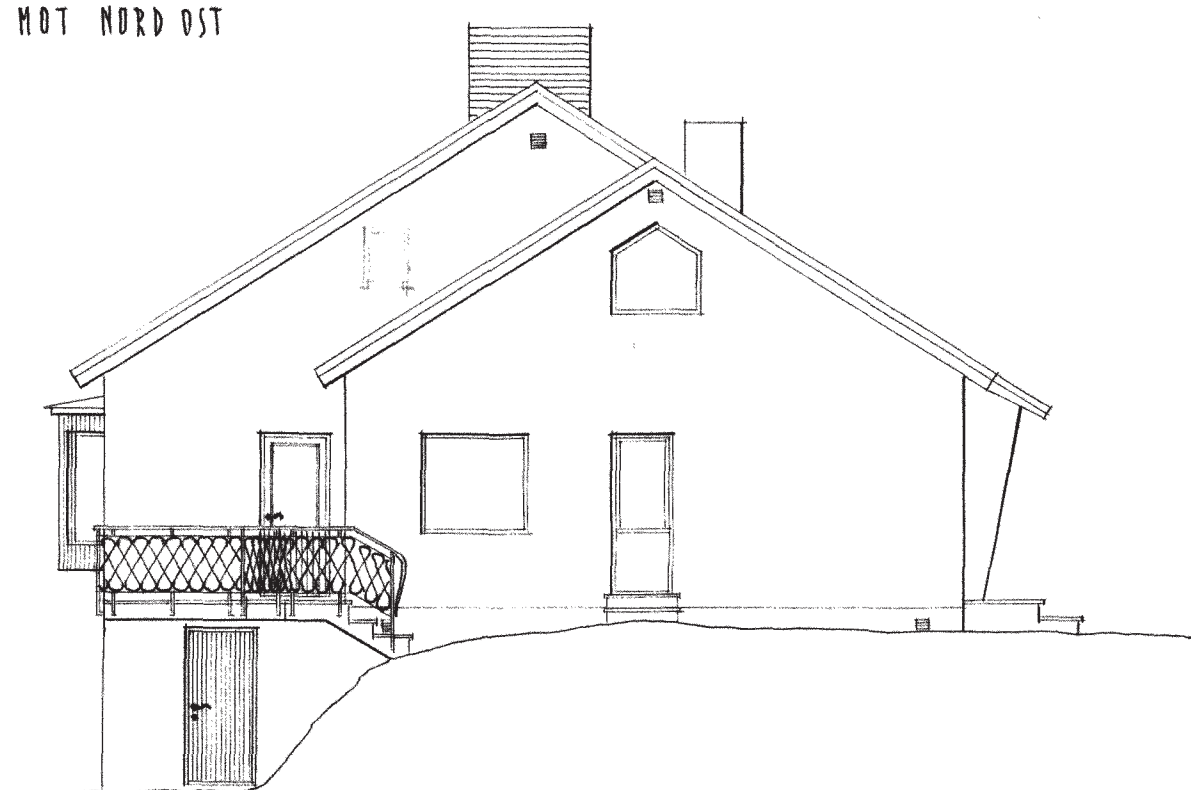

FASAD MOT SYD ÖST

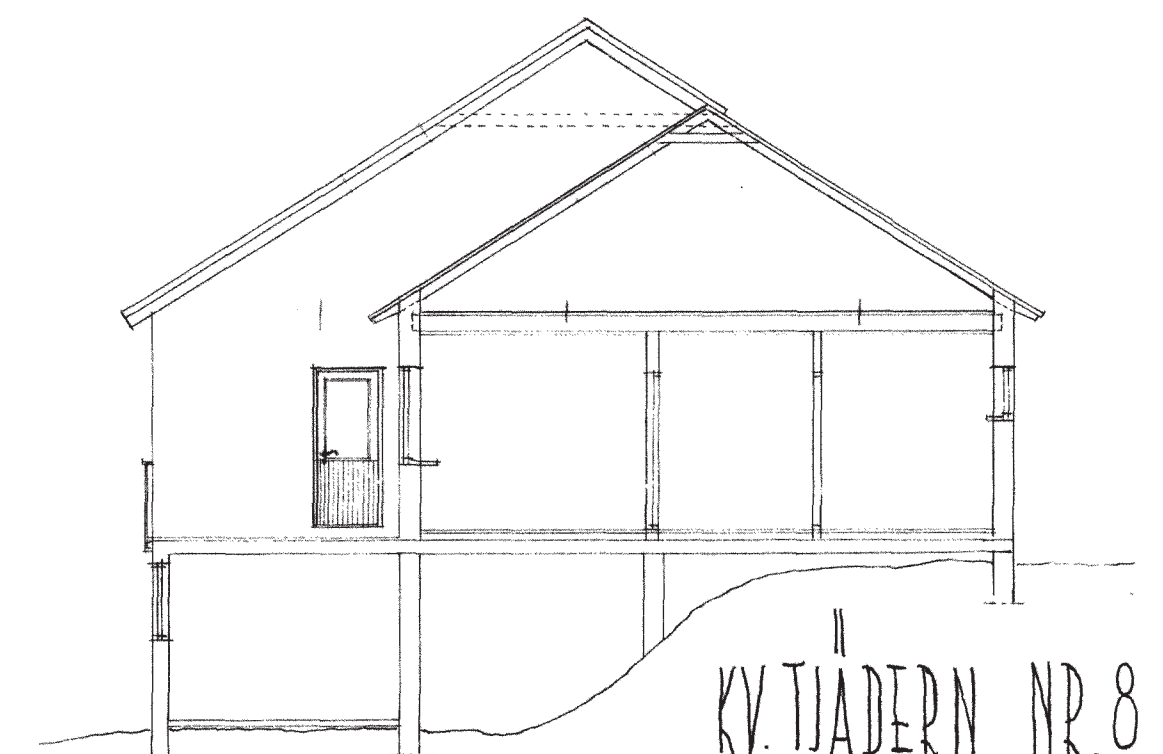

SEKTION

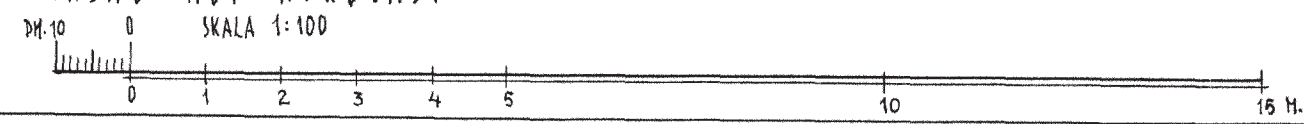

KV. TJÄDERN NR. 8 LIDINGÖ
 PLANER OCH FASADER SKALA 1:100
 STOCKHOLM 1 DEC. 1955. S. NORDIN.