

Pos	Antal	Text	Längd
Lucktyp/Design Arkitekt Frost			
Stomme Vit melamin			
Dekorskåp Frost målad			
Lucka Arkitekt frost målad			
Bänkskiva Frost 635 laminat, 20 mm			
Kantlist bänkskivor MF1+			
Grepp Zenith frost 40 mm			
Skåp			
22	1	Toppskåp 60cm 9055, Arkitekt Frost. frk 05, stomme vit05. framkant vit, Höjd 256mm	
23	1	Toppskåp 60cm 9055, Arkitekt Frost. frk 05, stomme vit05. framkant vit, Höjd 256mm	
24	1	Toppskåp 50cm 9055, Arkitekt Frost. frk 05, stomme vit05. framkant vit, Höjd 256mm	
25	1	Toppskåp 50cm 9055, Arkitekt Frost. frk 05, stomme vit05. framkant vit, Höjd 256mm	
26	1	Lådfack L 60cm 1569, Arkitekt Frost. frk 05, stomme vit05 x-utr. frk vit, 3 lådor. TBX	
27	1	Lådfack L 60cm 1565, Arkitekt Frost. frk 05, stomme vit05 x-utr. frk vit, 2 lådor. TBX	
28	1	Hyllskåp K 50cm 7010, stomme vit05. framkant vit, 5 hyllor	
29	1	Lådfack L 60cm 1565, Arkitekt Frost. frk 05, stomme vit05 x-utr. frk vit, 2 lådor. TBX	
30	1	Linneskåp K 50cm 7316 050, stomme vit05. framkant vit	
31	1	Toppskåp 60cm 9055, Arkitekt Frost. frk 05, stomme vit05. framkant vit, Höjd 256mm	
	14	Täckbricka tandembox Marbodal, symmetrisk, nya loggan 2018	
	10	Täckbricka f gjj Marbodal 1st	
Bänkskiva			
	3	Metallregel 567mm för 60 skåp	
Bänkskiva laminat			
	1	Bänkskiva Rak 20mm 451-625mm, laminat 635 enligt ritning	1 800 mm
	1	MF1+ PP-list 1.5*20mm, laminat 635	585 mm
	1	MF1+ PP-list 1.5*20mm, laminat 635	1 800 mm
	1	MF1+ PP-list 1.5*20mm, laminat 635	585 mm
Baldakin			
	1	Baldakin D 401-600mm. 16mm, Frost målad	1 800 mm
Lister			
25	2	Takanslutning 1109, Frost målad, 2420x166	4 840 mm
Socklar			
28	2	Sockel 1130, Frost målad, 2420x166	4 840 mm
	3	Sockelben 166mm 4-pack Kompl	
Grepp			
	12	Handtag Zenith Frost cc20, Bredd 40 mm	
Tillbehör			
	1	Färg flaska 2cl Frost	
Plocklista Övrigt			
	4	Passbit/Dekorlist rak 54mm, Frost målad, 54x2420	
Klädkammarinrede			
	4	Hängskena vit Höjd 1196mm	
	1	Klk hylla 2485x16x390, Frost MFC	
	1	Klädstång silver 2500mm, exkl. ändskydd	
	1	Ändbeslag till klädstång (par)	


GDPR:


De uppgifter som du lämnar i samband med att du får en offert används endast till att kunna skicka offert samt utskick av kundnöjdhetsundersökningar.



I samband med att du erhåller utskick av kundnöjdhetsundersökning har du möjlighet att neka framtida utskick.


Scanna denna QR-kod för mer information om hur vi hanterar personuppgifter.



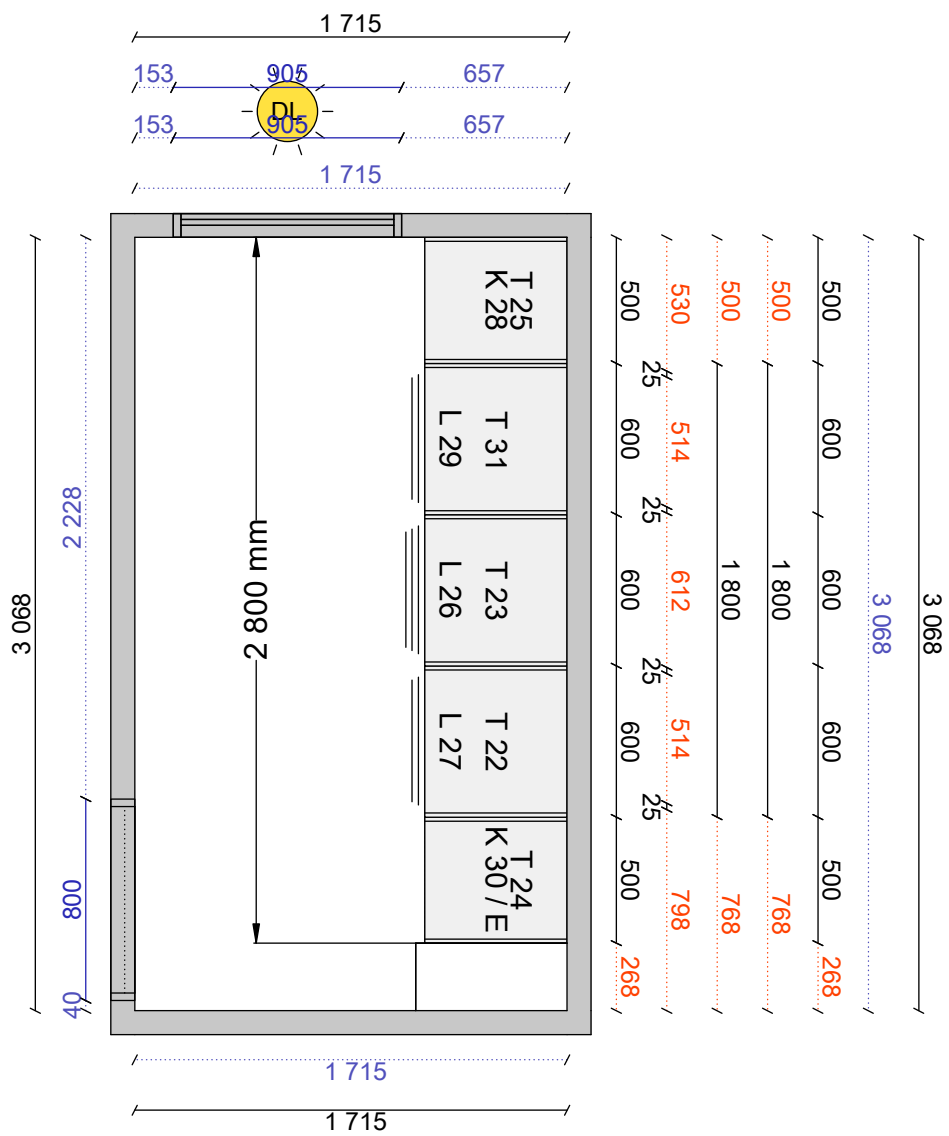

B3608 Walk in closet.cmdrw	Lucka Arkitekt frost målad Handtag Zenith frost 40 mm Bänkskiva Laminat frost 635	Kund B3608 Svinninge Etapp 2	 Ritningstyp	Skala 1:30 Handläggare Stp	Projekt 10 parhus Skapad 2020-05-07 Reviderad 2021-08-23 Planritning
----------------------------	---	---------------------------------	--	-------------------------------------	---

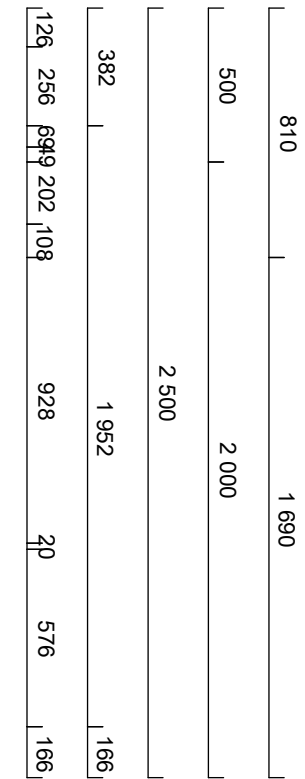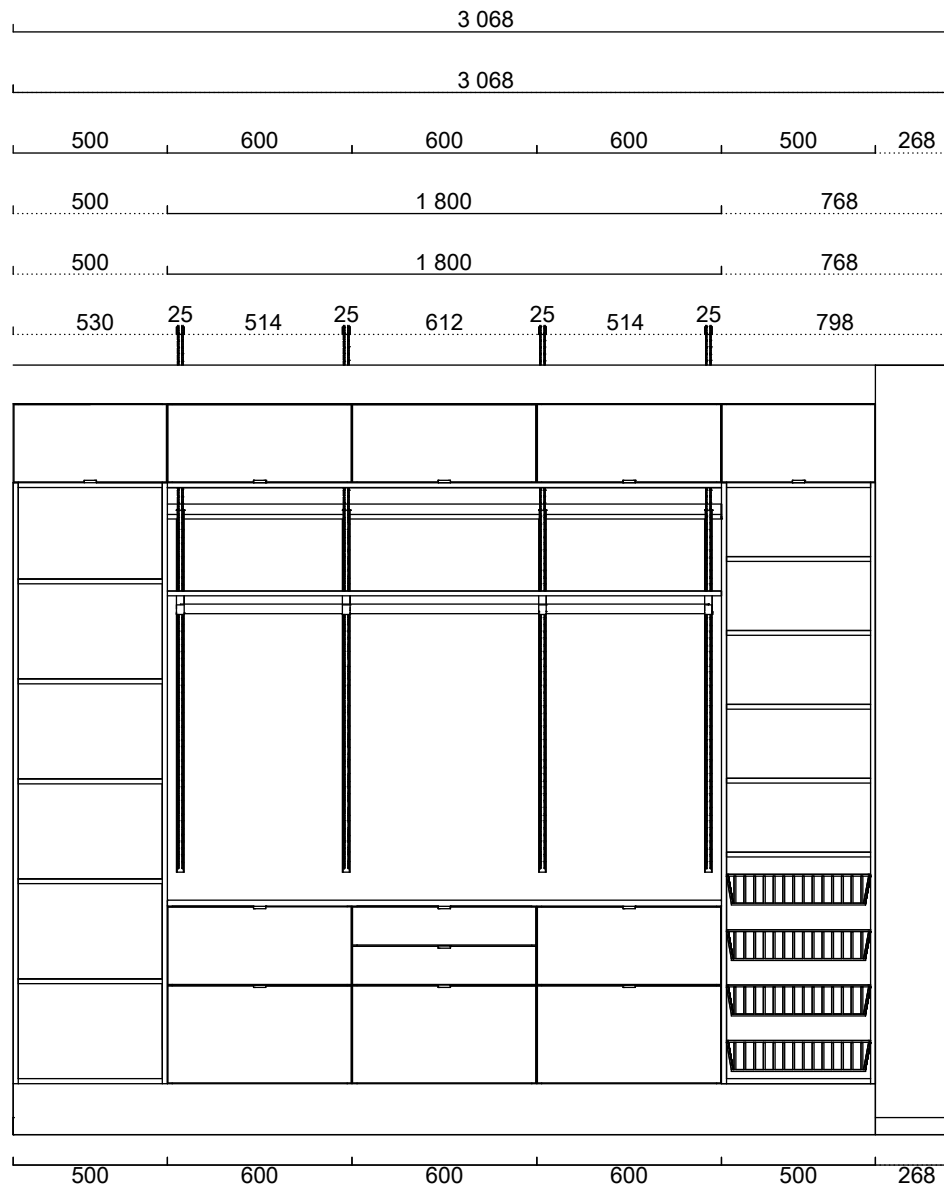


B3608 Walk in closet.cmdrw	Lucka Arkitekt frost målad Handtag Zenith frost 40 mm Bänkskiva Laminat frost 635	Kund B3608 Svinninge Etapp 2	 Ritningstyp	Projekt 10 parhus Skapad 2020-05-07 Reviderad 2021-08-23 Automatisk elevationsvy
----------------------------	---	--	--	--

Alla mått som visas skall noggrant kontrolleras och justeras mot verkliga mått på arbetsplatsen. Detta är en originalritning och bör ej kopieras.


Kund
B3608 Svinninge Etapp 2



Ritningstyp

Handläggare Stp
Projekt 10 parhus
Skapad 2020-05-07
Reviderad 2021-08-23
 Automatisk elevationsvy

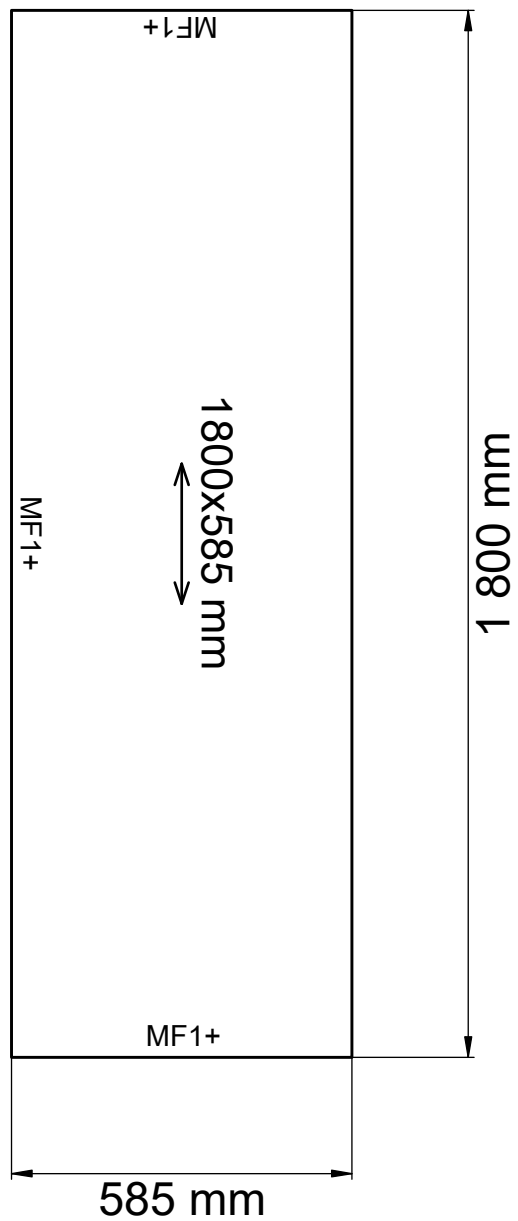


Laminat, Frost 635
 Framkantlist i MF1+
 Tjocklek 20 mm

	<p>Alla mått som visas skall noggrant kontrolleras och justeras mot verkliga mått på arbetsplatsen. Detta är en originalritning och bör ej kopieras.</p>	<p>Kund B3608 Svinninge Etapp 2</p>		<p>Skala 1:13 Handläggare Stp</p>	<p>Projekt 10 parhus Skapad 2020-05-07 Reviderad 2021-08-23</p>
B3608 Walk in closet.cmdrw	Lucka Arkitekt frost målad	Handtag Zenith frost 40 mm	Bänkskiva Laminat frost 635	Ritningstyp	Bänkskivor - ritning

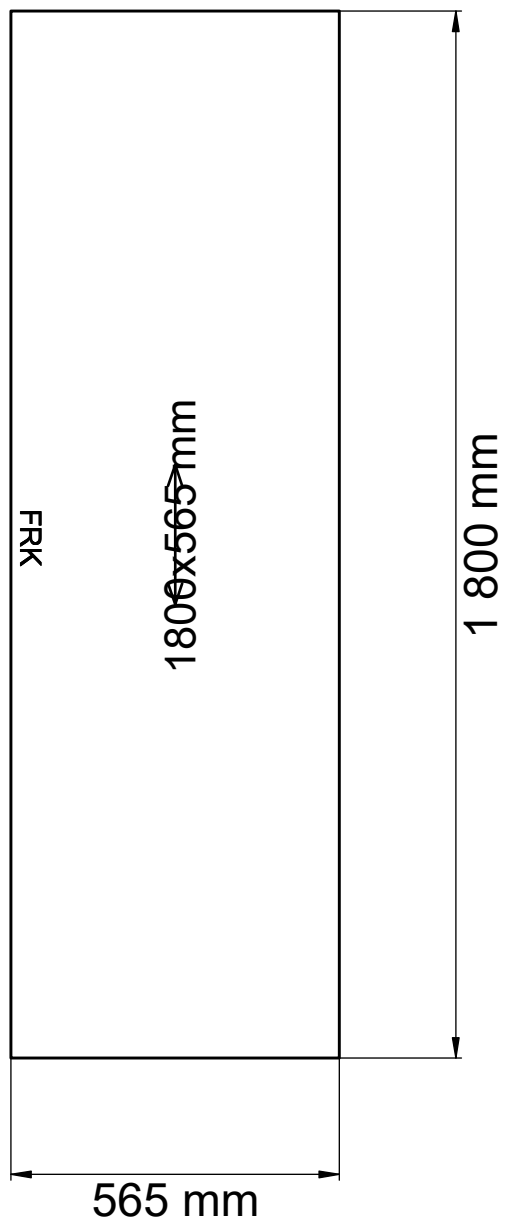

Baldakin 16 mm, Frost
målad

	<p>Alla mått som visas skall noggrant kontrolleras och justeras mot verkliga mått på arbetsplatsen. Detta är en originalritning och bör ej kopieras.</p>	<p>Kund B3608 Svinninge Etapp 2</p>		<p>Skala 1:13 Handläggare Stp</p>	<p>Projekt 10 parhus Skapad 2020-05-07 Reviderad 2021-08-23</p>
B3608 Walk in closet.cmdrw	Lucka Arkitekt frost målad	Handtag Zenith frost 40 mm	Bänkskiva Laminat frost 635	Ritningstyp	Baldakin



Alla mått som visas skall noggrant kontrolleras och justeras mot verkliga mått på arbetsplatsen. Detta är en originalritning och bör ej kopieras.

Kund

B3608 Svinninge Etapp 2



Handläggare
Stp

Projekt 10 parhus

Skapad 2020-05-07
Reviderad 2021-08-23

B3608 Walk in closet.cmdrw

Lucka Arkitekt frost målad

Handtag Zenith frost 40 mm

Bänkskiva Laminat frost 635

Ritningstyp

Perspektiv