

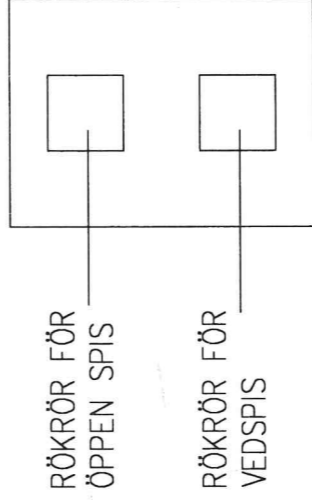



SITUATIONSPLAN
SKALA 1:400

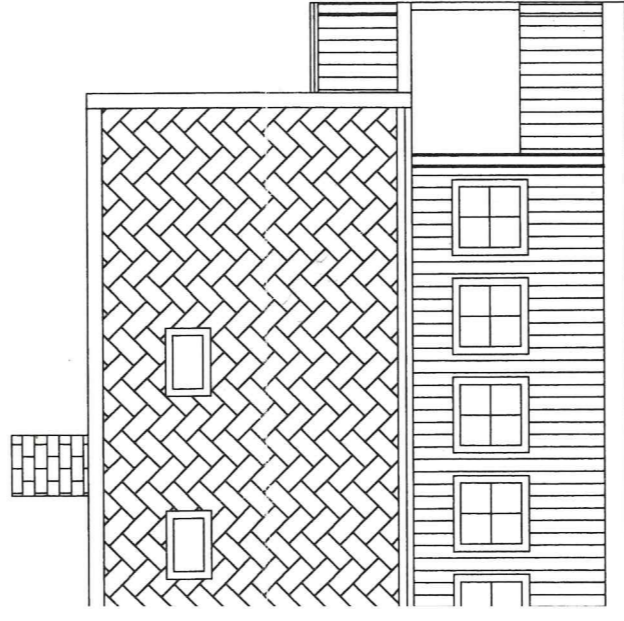

SKORSTENS SEKTIONER SKALA 1:20

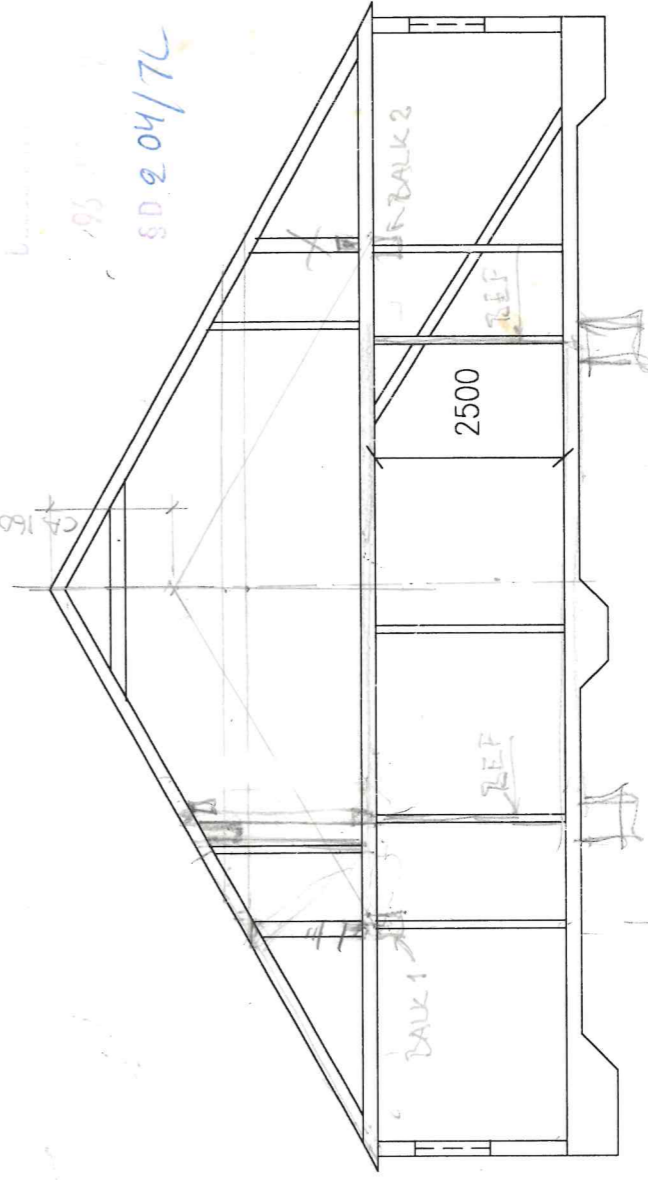

SEKTION A-A

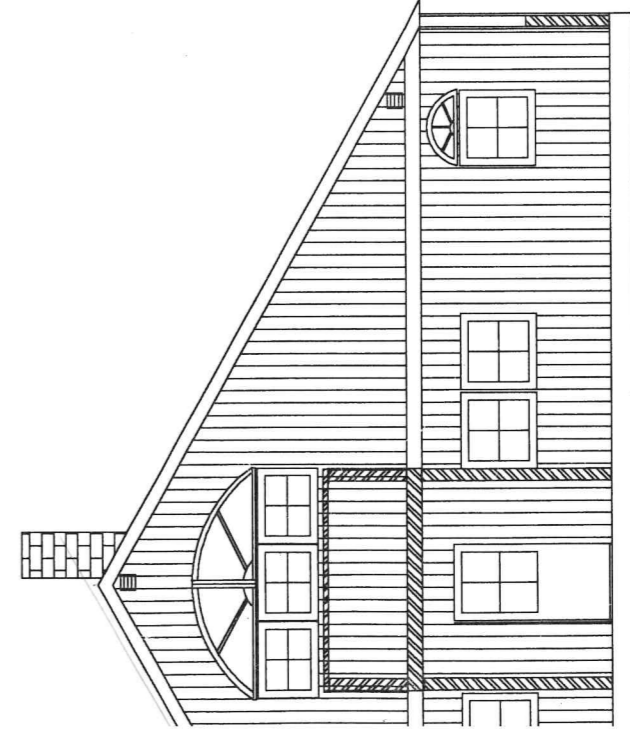

BYGGLOVSRTNING

233 33/1996

Det-nr	Ant	Benämning	Material	Mod-nr	Ämne	Rit-nr	2	Anm
Konstr G.S	Ritad G.S	Kop	Stand	Godk	Skala 1:100 1:400	Ersätter	1	Ersatt av
ÄLGÖ TOMT 14:5 KORSHOLMSVAGEN 12		TILLBYGGNAD ENBOSTADSHUS PLANER FASADER SEKTION SITUATIONSPLAN DETALJ				Register-nr STOCKHOLM		Dat. 96 01 18

Datum	Inf	Godk
-------	-----	------

Glenn Sotman