


Kartan upprättad 1988-06-07

*Sture Käuzjärden*  
Lantmätare

*Ulla Dahlgren*  
Ingenjör

Gatukontorets uppgifter

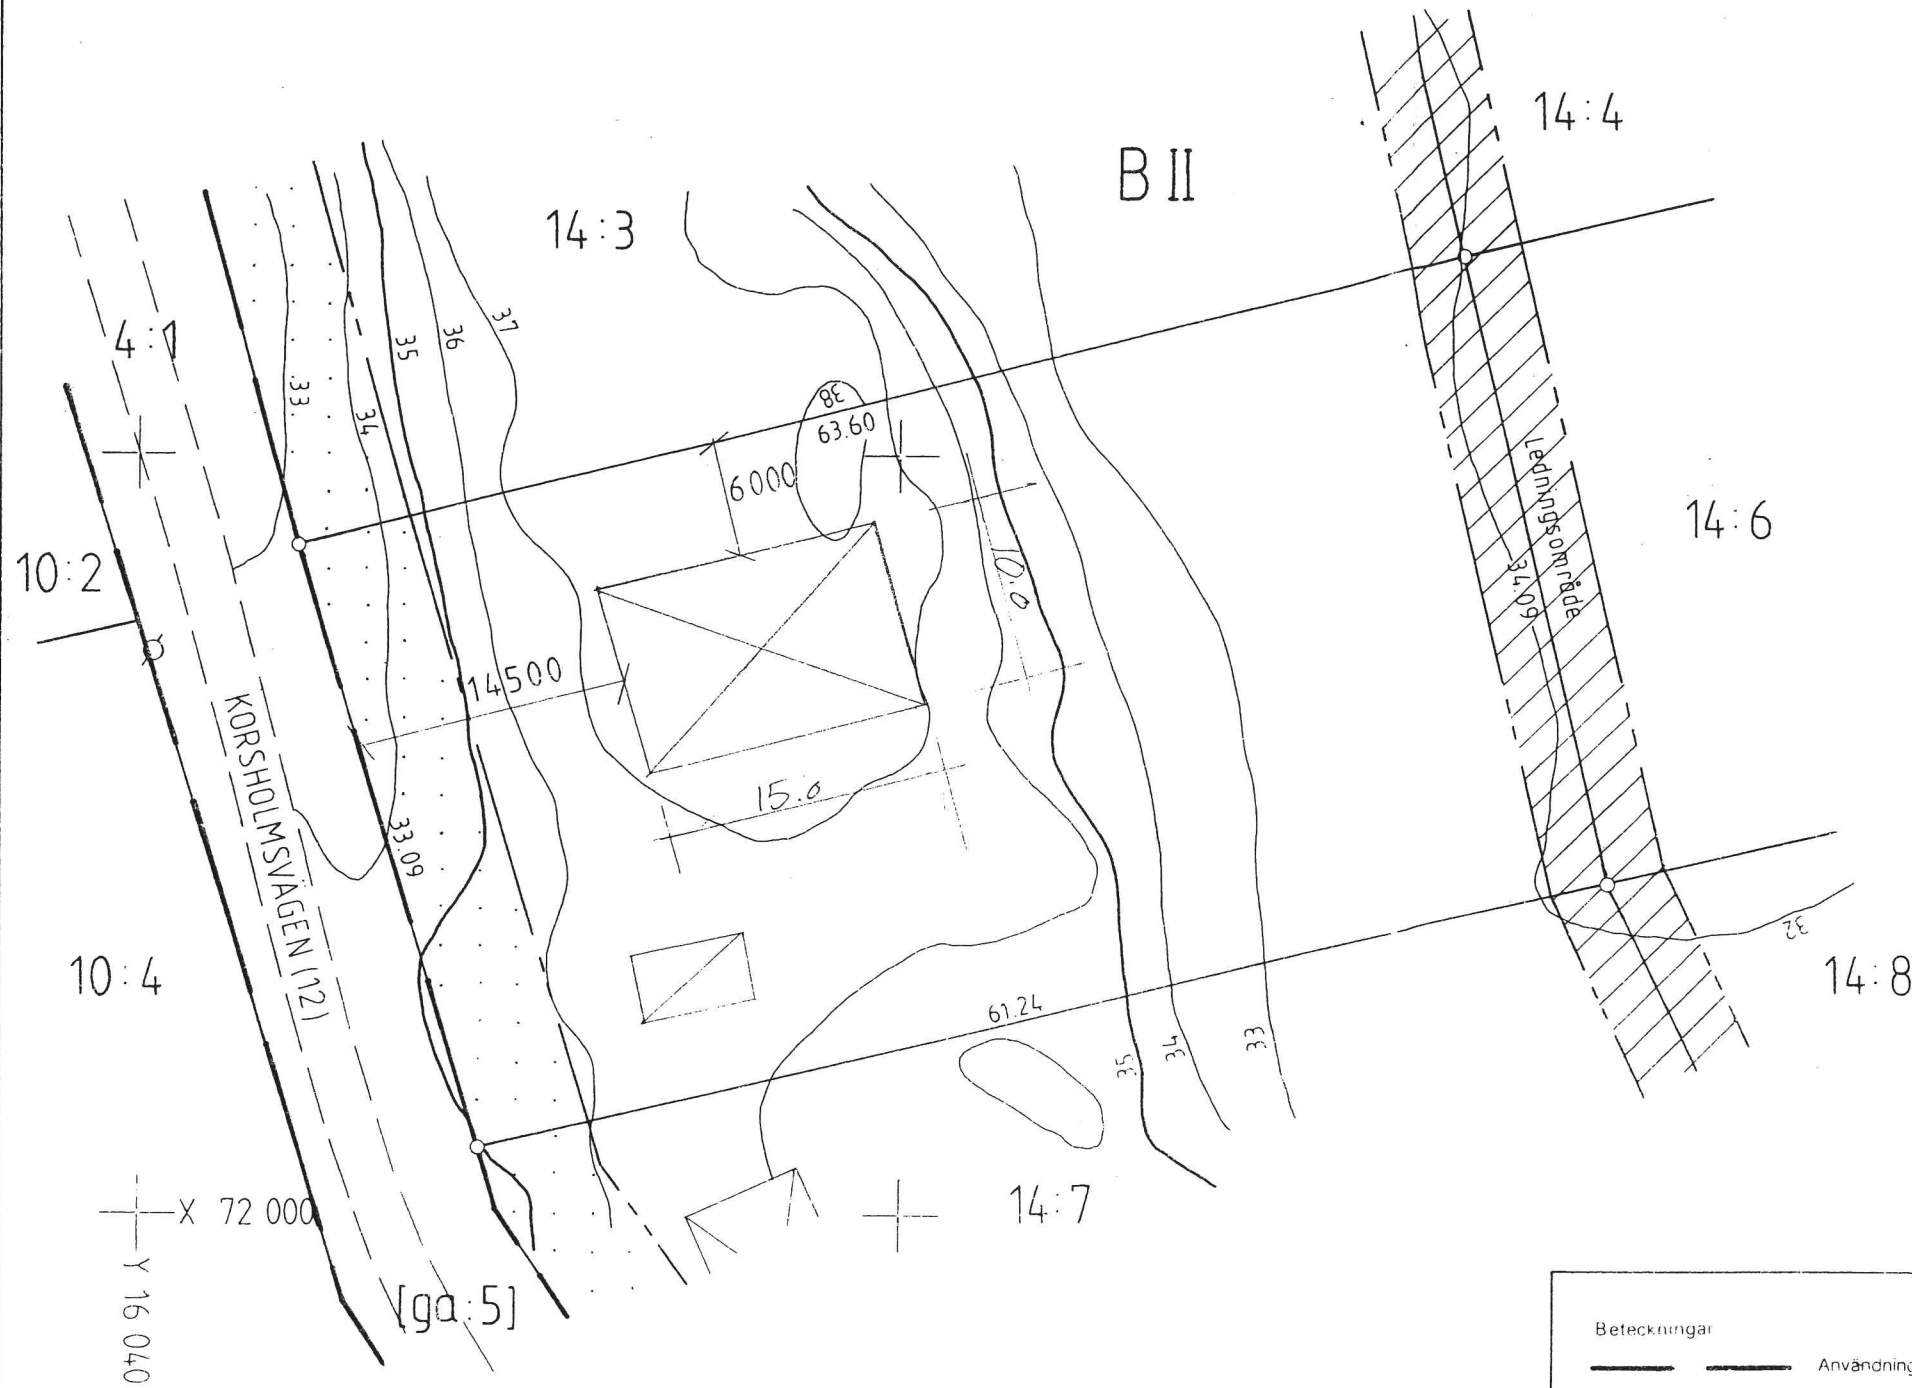

96-03-22  
80204/76

96-02-26  
233 33/1996

Nivåkurvor osäkra - förstörade från karta  
i skala 1:1000.

Beteckningar

- Användningsgräns
- Fastighetsgräns
- Annan gräns
- Egenskapsgräns

- Vattenledning, dim. i mm
- Spillvattenledning, dim. i mm
- Dagvattenledning, dim. i mm
- Tryckledning för spillvatten
- Förestagen ledning
- Bef. ledning
- Bef. ledning, osäkert läge
- Bef. ledning som slopas
- Spill- resp. dagvattengångshöjd
- Lockhöjd
- Gällande väg- gatuhöjd enl. fastställt plan
- Förest. väg- gatuhöjd
- Avvägd väg- gatuhöjd (Decimälpunkten anger punktens planläge)
- Nivåbestämd punkt

Gällande Detaljplan (bpl) fastst. 1948-03-05  
" " " 1956-07-18  
Fastighetens areal 2094 m<sup>2</sup>  
Arkivakter: 86/48 (dp), 18/56 (dp), 10823 (avst)

